


PAVILLON EAUX ET FORETS
PLAN EXISTANT

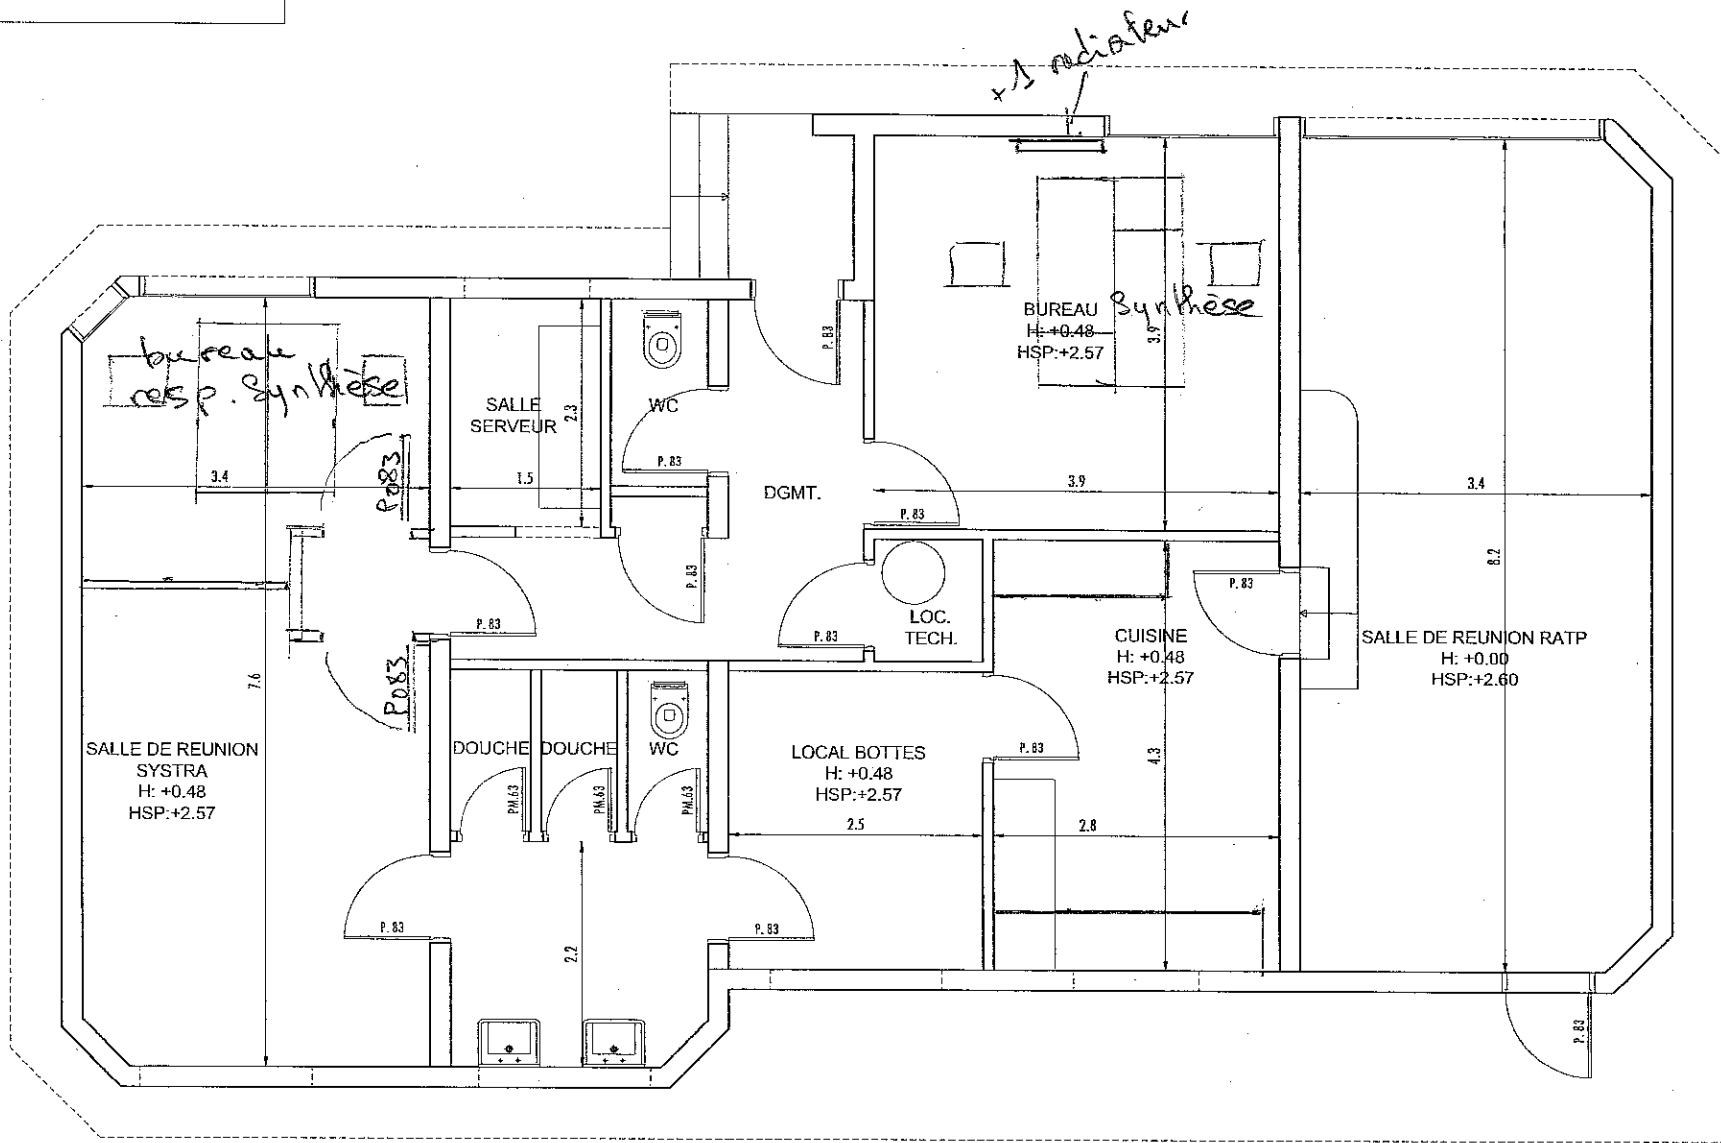

Plan existant - Ech. 1/50e

RATP MAITRISE D'OUVRAGE
 43 rue ROGER SALENGRO
 94 724 FONTENAY 95 BOIS CEUX

SYSTRA
 72, rue Henry Farnon
 PARIS 75015
 Tél. 01.40.16.93.57

COORDINATION INTERIEUR:
 FICHEUR AUTOCAD:
 Plan numéroté:
 ECHELLE Variable

NO.	DATE	ETABLI PAR	VERIFIE PAR	VOTE PAR
A	15/02/2012	J. Schleich	O. Merc	F. Constant
INT.	Date	Etétabli par	Vérifié par	Voté par

Prolongement de la ligne 12 - Phase 2
 Aménagement Bureaux
 Pavillon d'entrée

NOU	N° OPERATOR	PHASE	CODE GÉOGRAPHIQUE	EXERCICE	TYPE DOC	N° PLAN	N° TRACÉ	WEEK
SYS-2335 - AVP - 112003 - ARC - 252 - 02601 - 00 - A								
IDENTIFICATION DU PLAN								