- LOCAL GARDIEN -

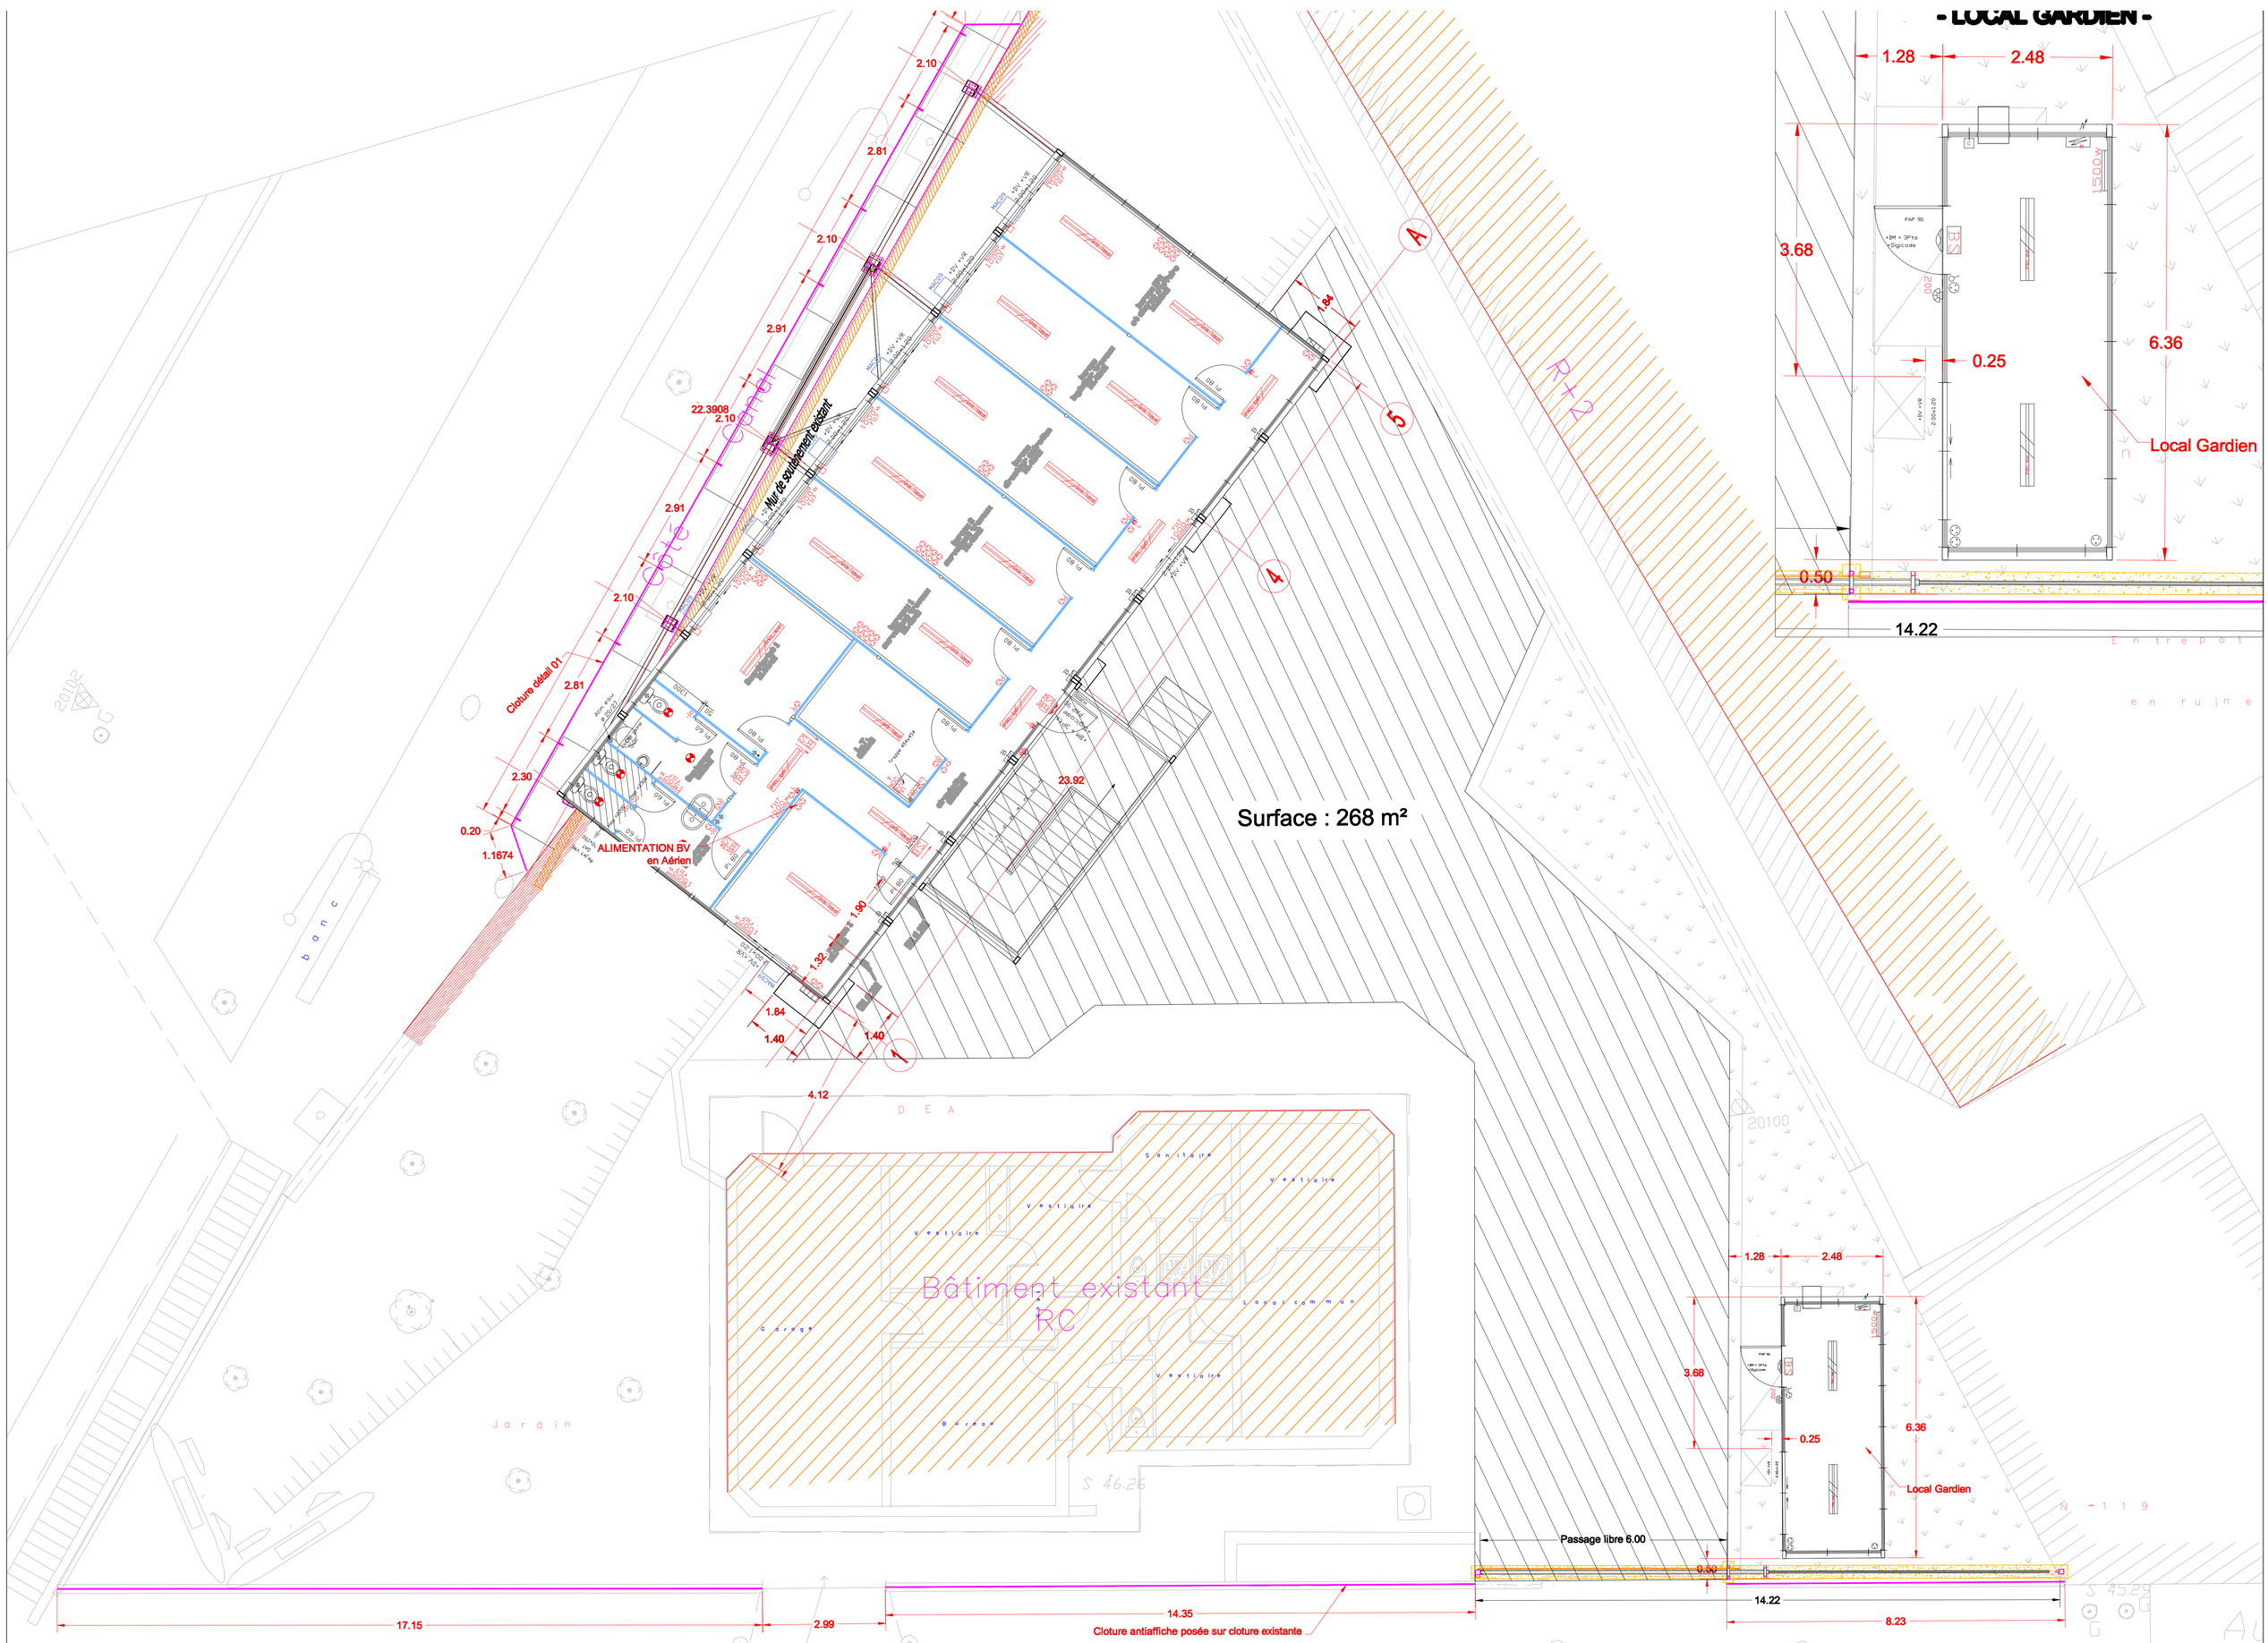

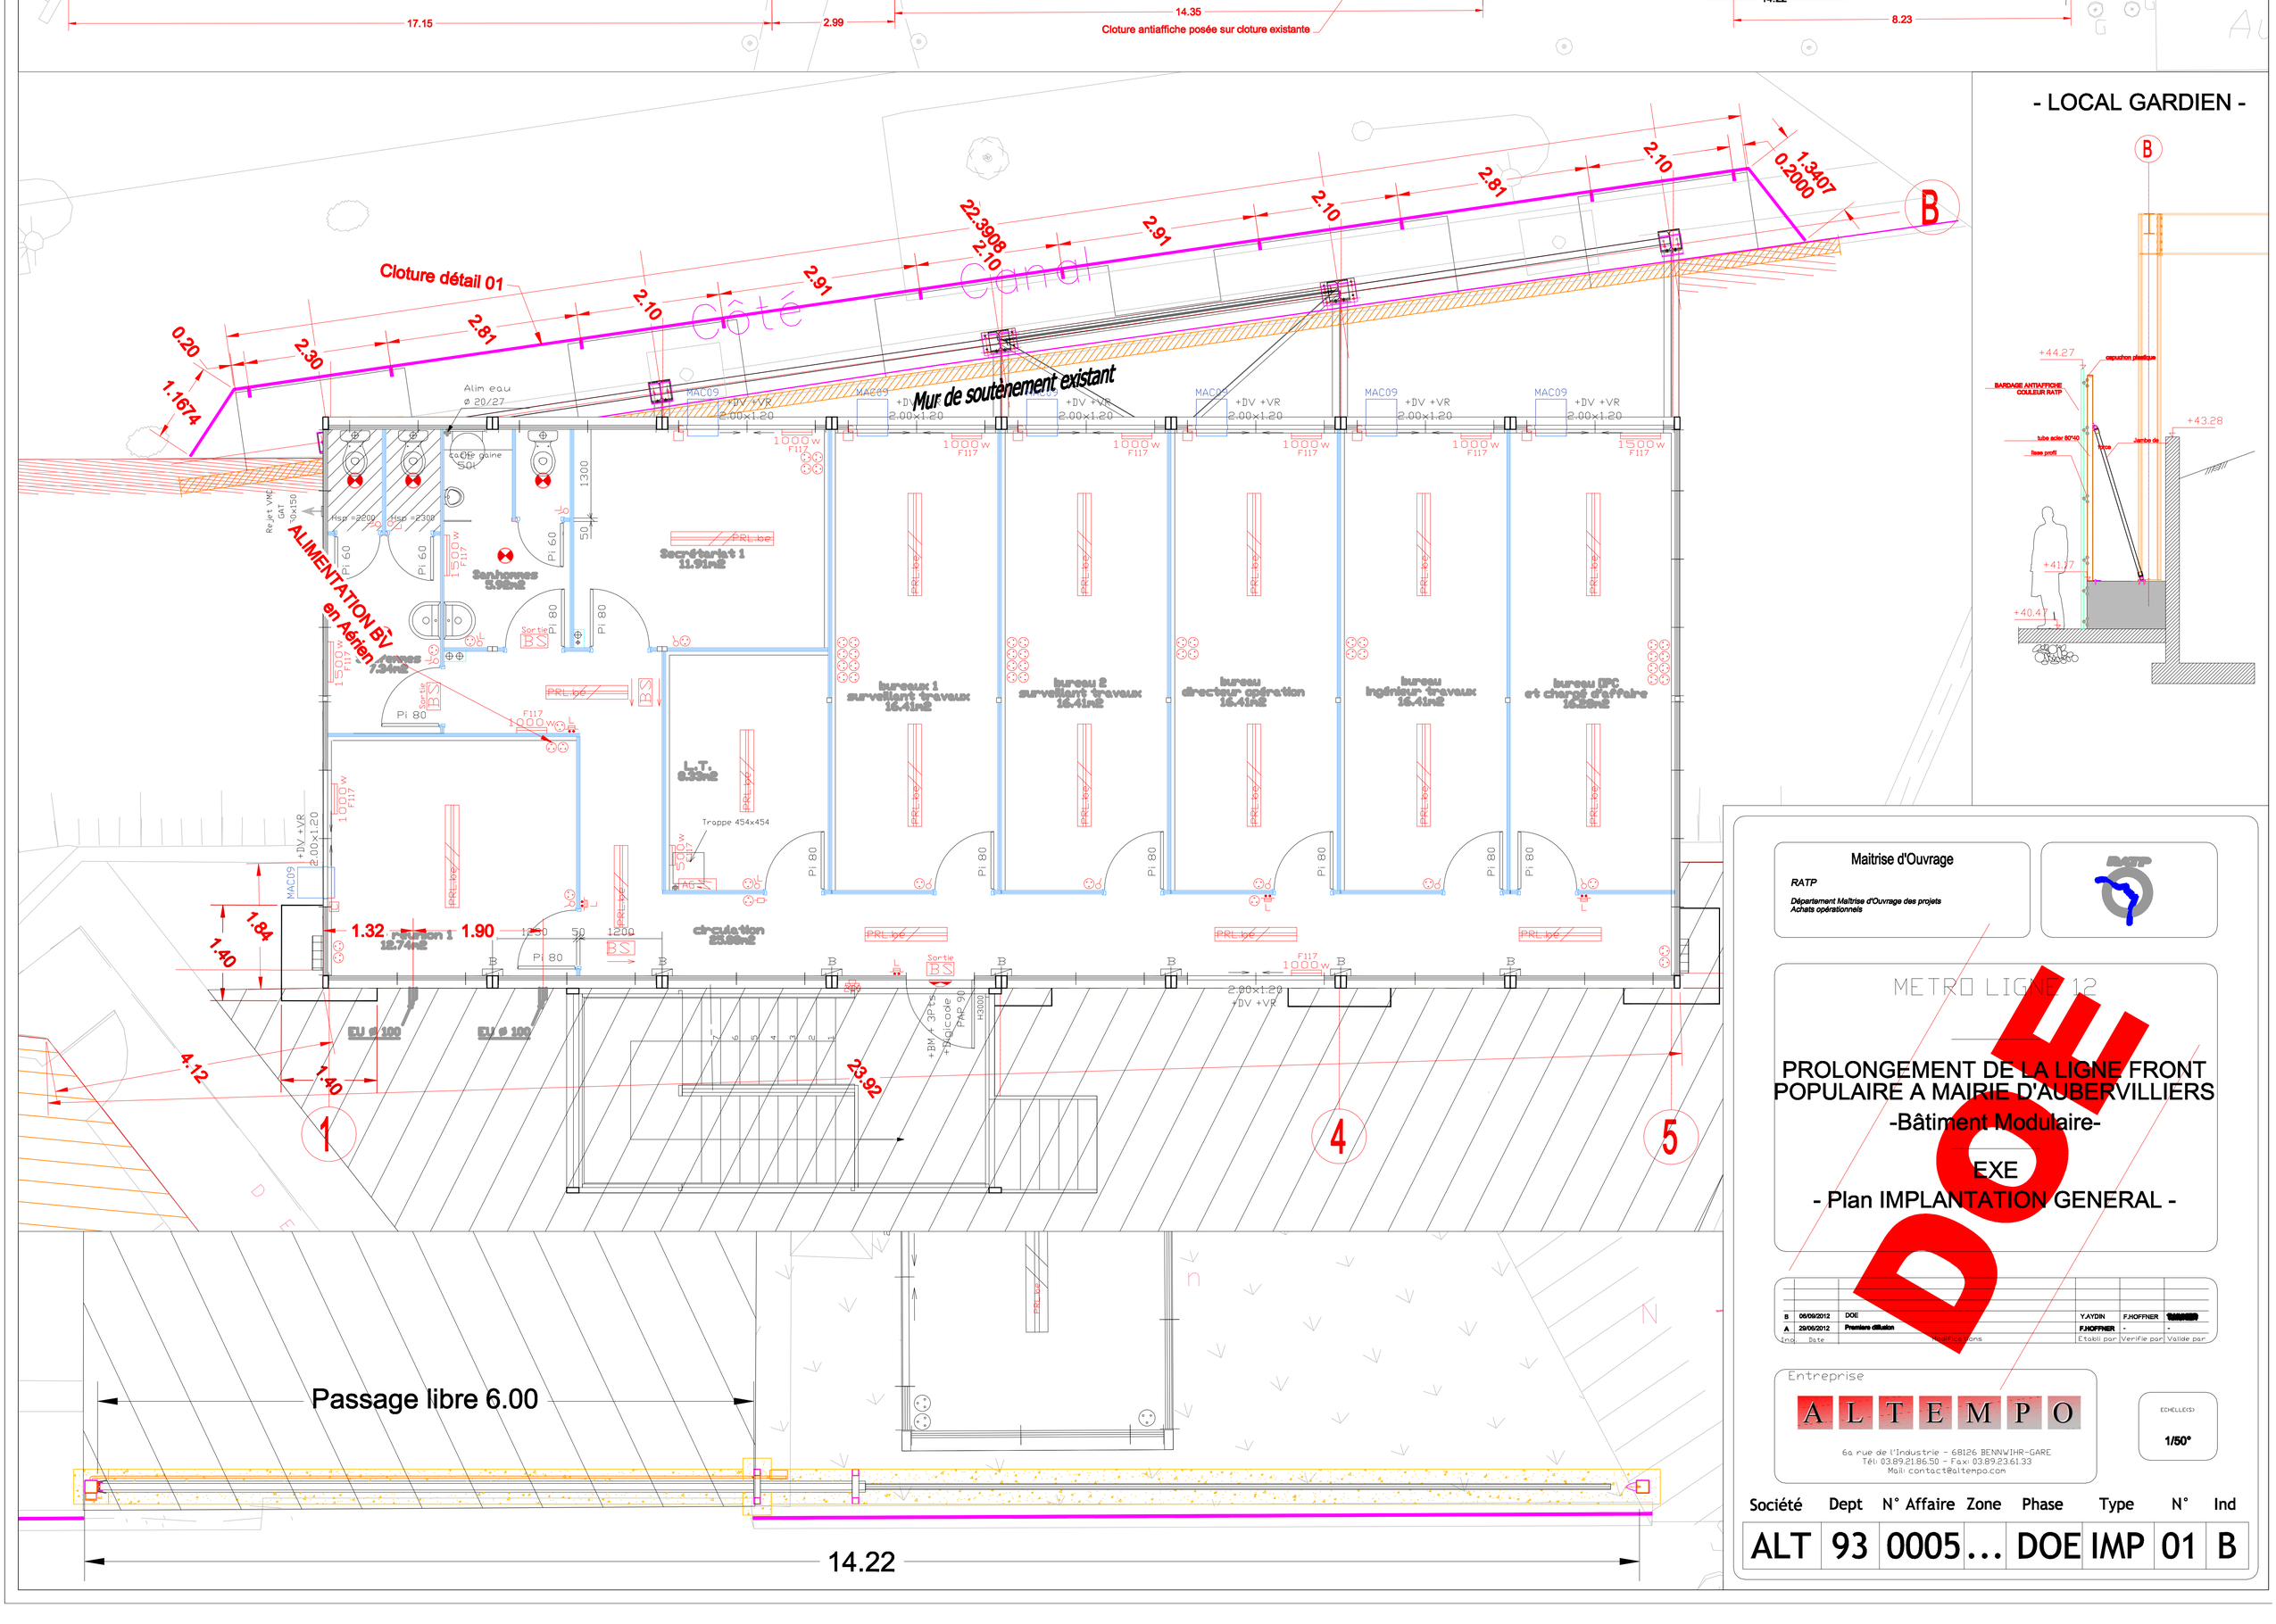

- LOCAL GARDIEN -

Maitrise d'Ouvrage

RATP

Département Maîtrise d'Ouvrage des projets
Achats opérationnels

METRO LIGNE 12

PROLONGEMENT DE LA LIGNE FRONT POPULAIRE A MAIRIE D'AUBERVILLIERS

-Bâtiment Modulaire-

EXE

- Plan IMPLANTATION GENERAL -

DOE

Ind	Date	Modifications	Etabli par	Verifie par	Valide par
B	06/09/2012	DOE	Y.AYDIN	F.HOFFNER	[illegible]
A	29/05/2012	Premiere diffusion	F.HOFFNER	-	-

Entreprise

ALTEMPO

6a rue de l'Industrie - 68126 BENNWIHR-GARE
Tél: 03.89.21.86.50 - Fax: 03.89.23.61.33
Mail: contact@altempo.com

ECHELLE(S)

1/50°

Société	Dept	N° Affaire	Zone	Phase	Type	N°	Ind
ALT	93	0005	...	DOE	IMP	01	B