

Septembre 2001

**RESEAU D'ASSAINISSEMENT
communal , departemental
et interdepartemental
sur le territoire de**

PIERREFITTE


Imprimé par : W. HONORE

Le : 20 juin 2005

Signature : WH

Direction de l'Eau et de l'Assainissement
Adresse postale : DEA - Conseil Général - BP 193 - 93003 Bobigny Cedex - Tel : 0143939393
Bureaux ouverts au public : 99, Avenue du Général de Gaulle - 93110 Rosny-sous-Bois - Tel : 0143936500
DEA2 - Division Hydrologie Urbaine & Environnement

Val d'Oise

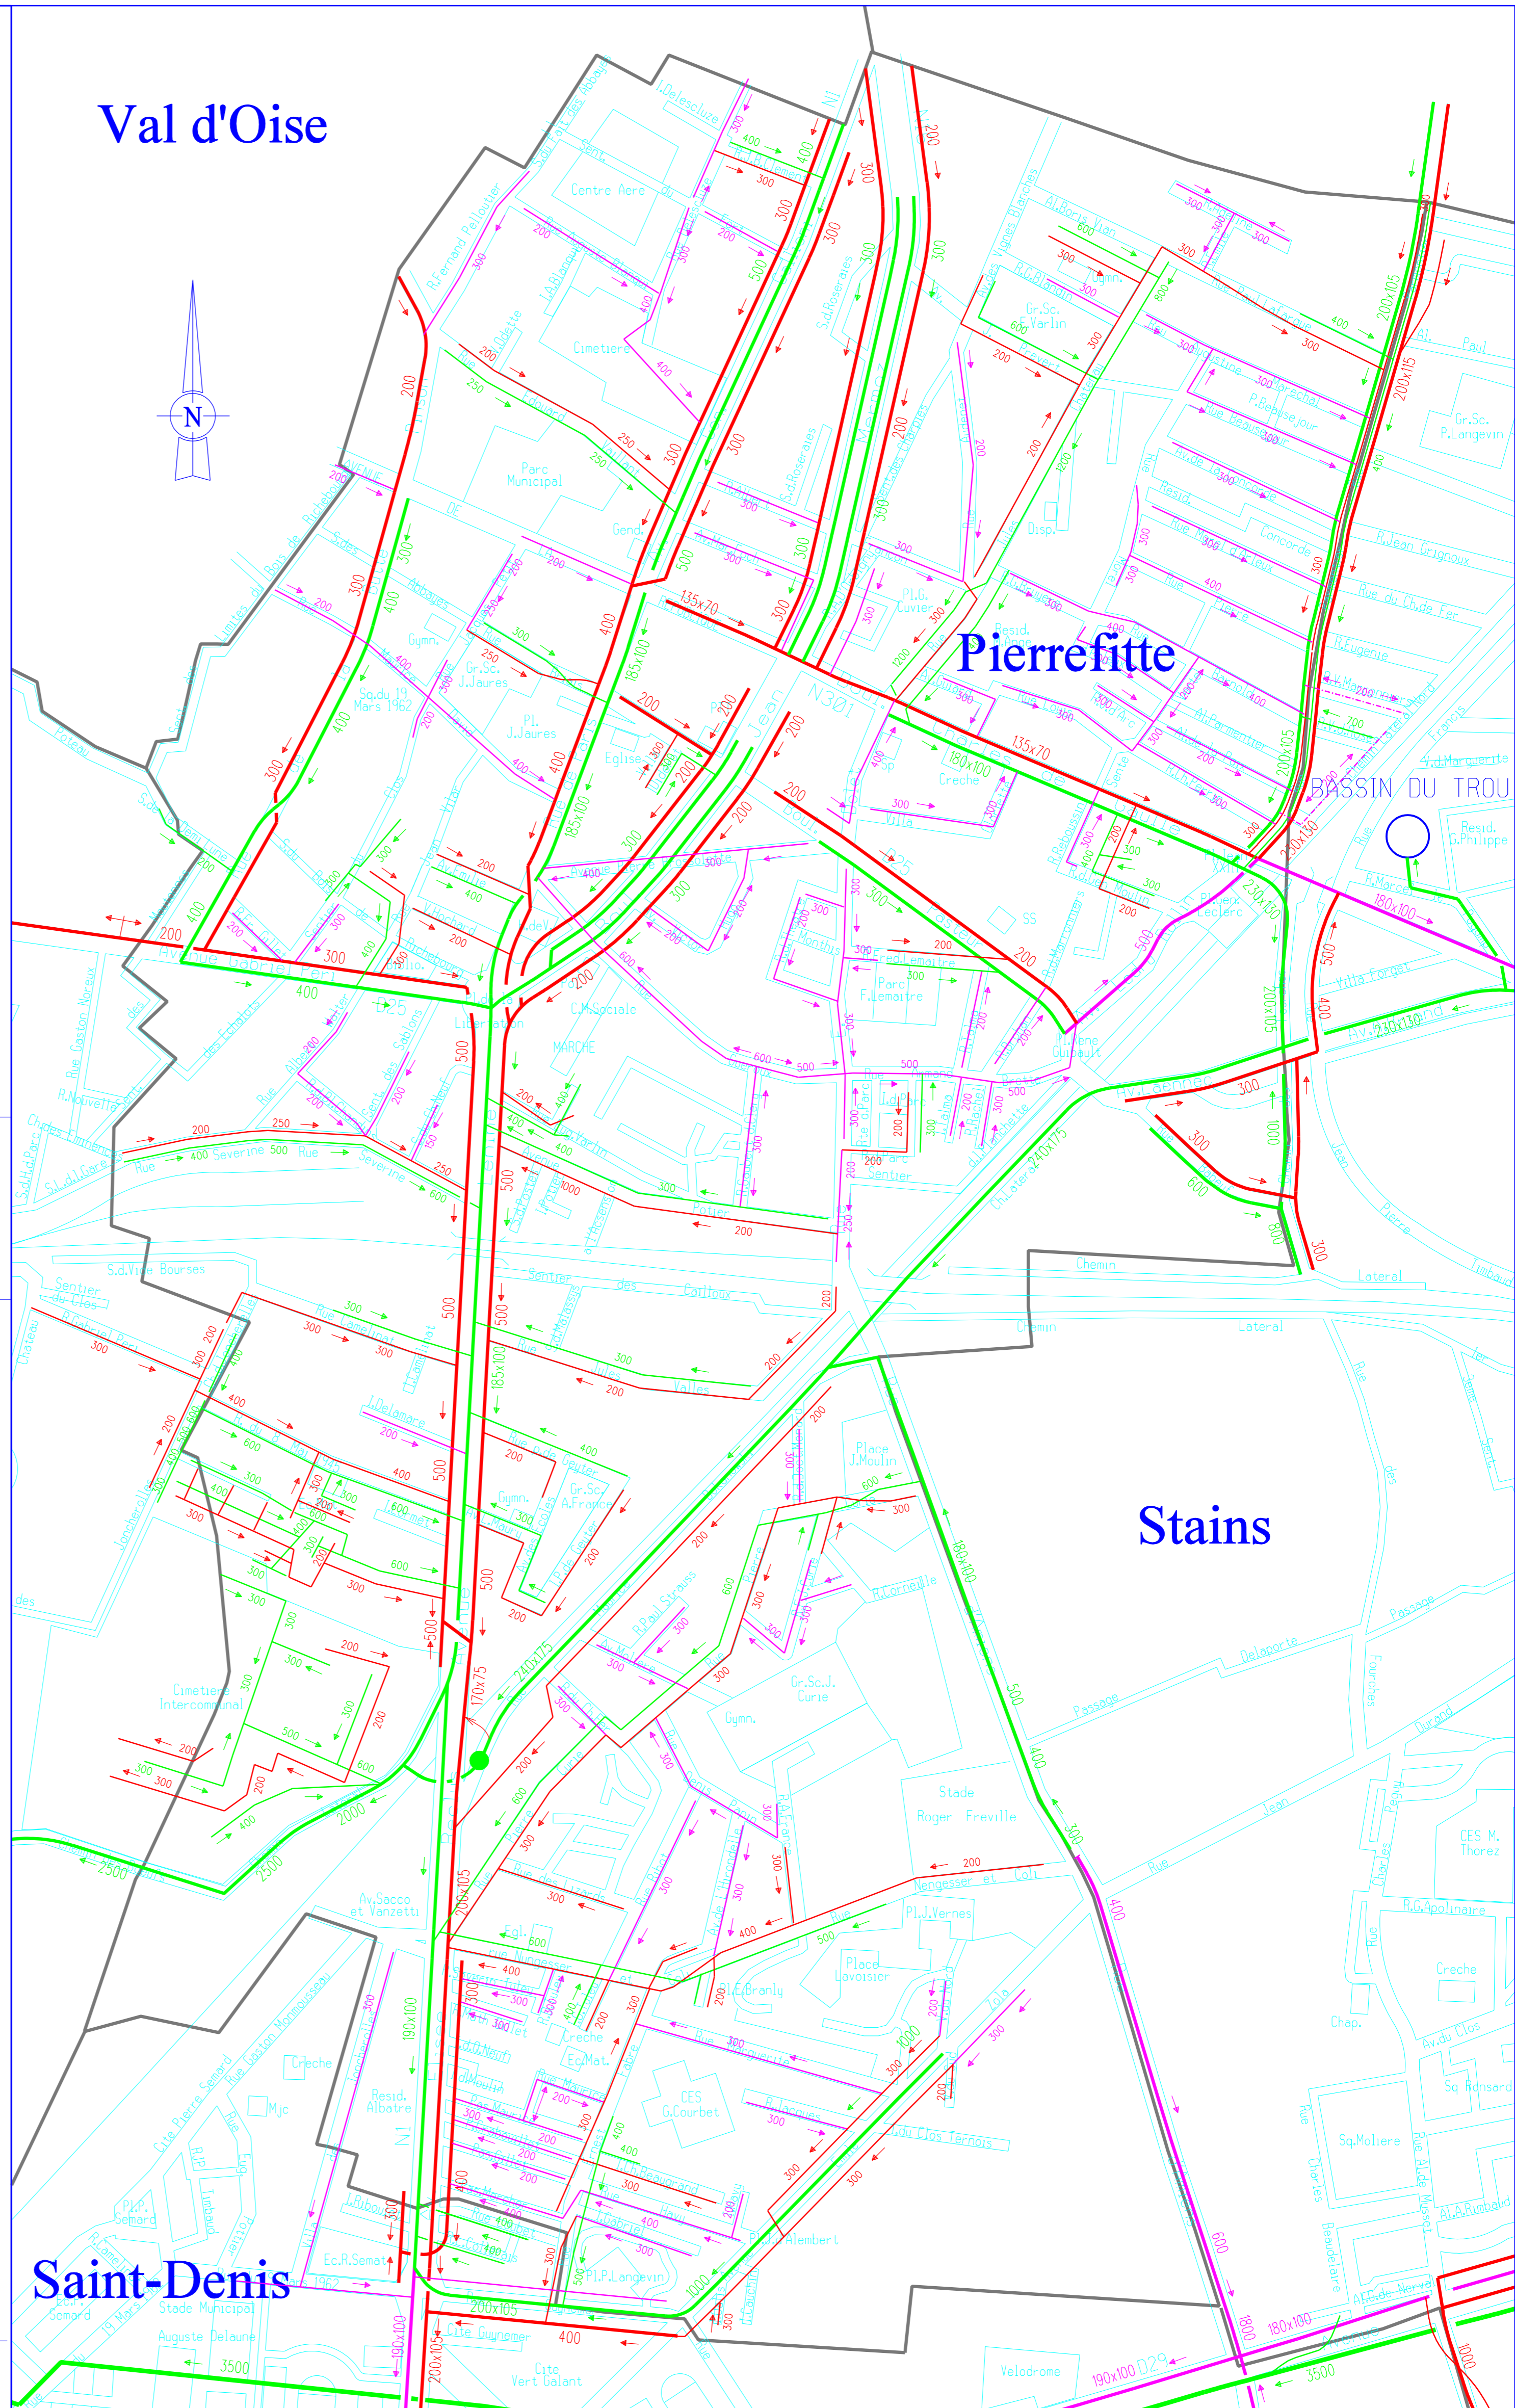

RESEAUX D'ASSAINISSEMENT UN - EP - EU

UNITAIRES

- INTERDEPARTEMENTAUX (SIAAP) ——— - - - - -
- DEPARTEMENTAUX ——— - - - - -
- COMMUNAUX ——— - - - - -
- PRIVES - - - - - Réseaux UN destinés à passer en séparatif

EAUX PLUVIALES

- INTERDEPARTEMENTAUX (SIAAP) ——— - - - - -
- DEPARTEMENTAUX ——— - - - - -
- COMMUNAUX ——— - - - - -
- PRIVES - - - - -

EAUX USEES

- INTERDEPARTEMENTAUX (SIAAP) ——— - - - - -
- DEPARTEMENTAUX ——— - - - - -
- COMMUNAUX ——— - - - - -
- PRIVES - - - - -

- STATION DE CRUE ▲ ▲ ▲
- STATION DE RELEVEMENT ■ ■ ■
- CHAMBRE A SABLE ● ● ●
- SIPHON □ □ □
- DEVERSOIR ↷ ↷ ↷
- POINT HAUT ↑ ↑ ↑
- SENS D'ECOULEMENT → → →

ECHELLE : 1/5000e