


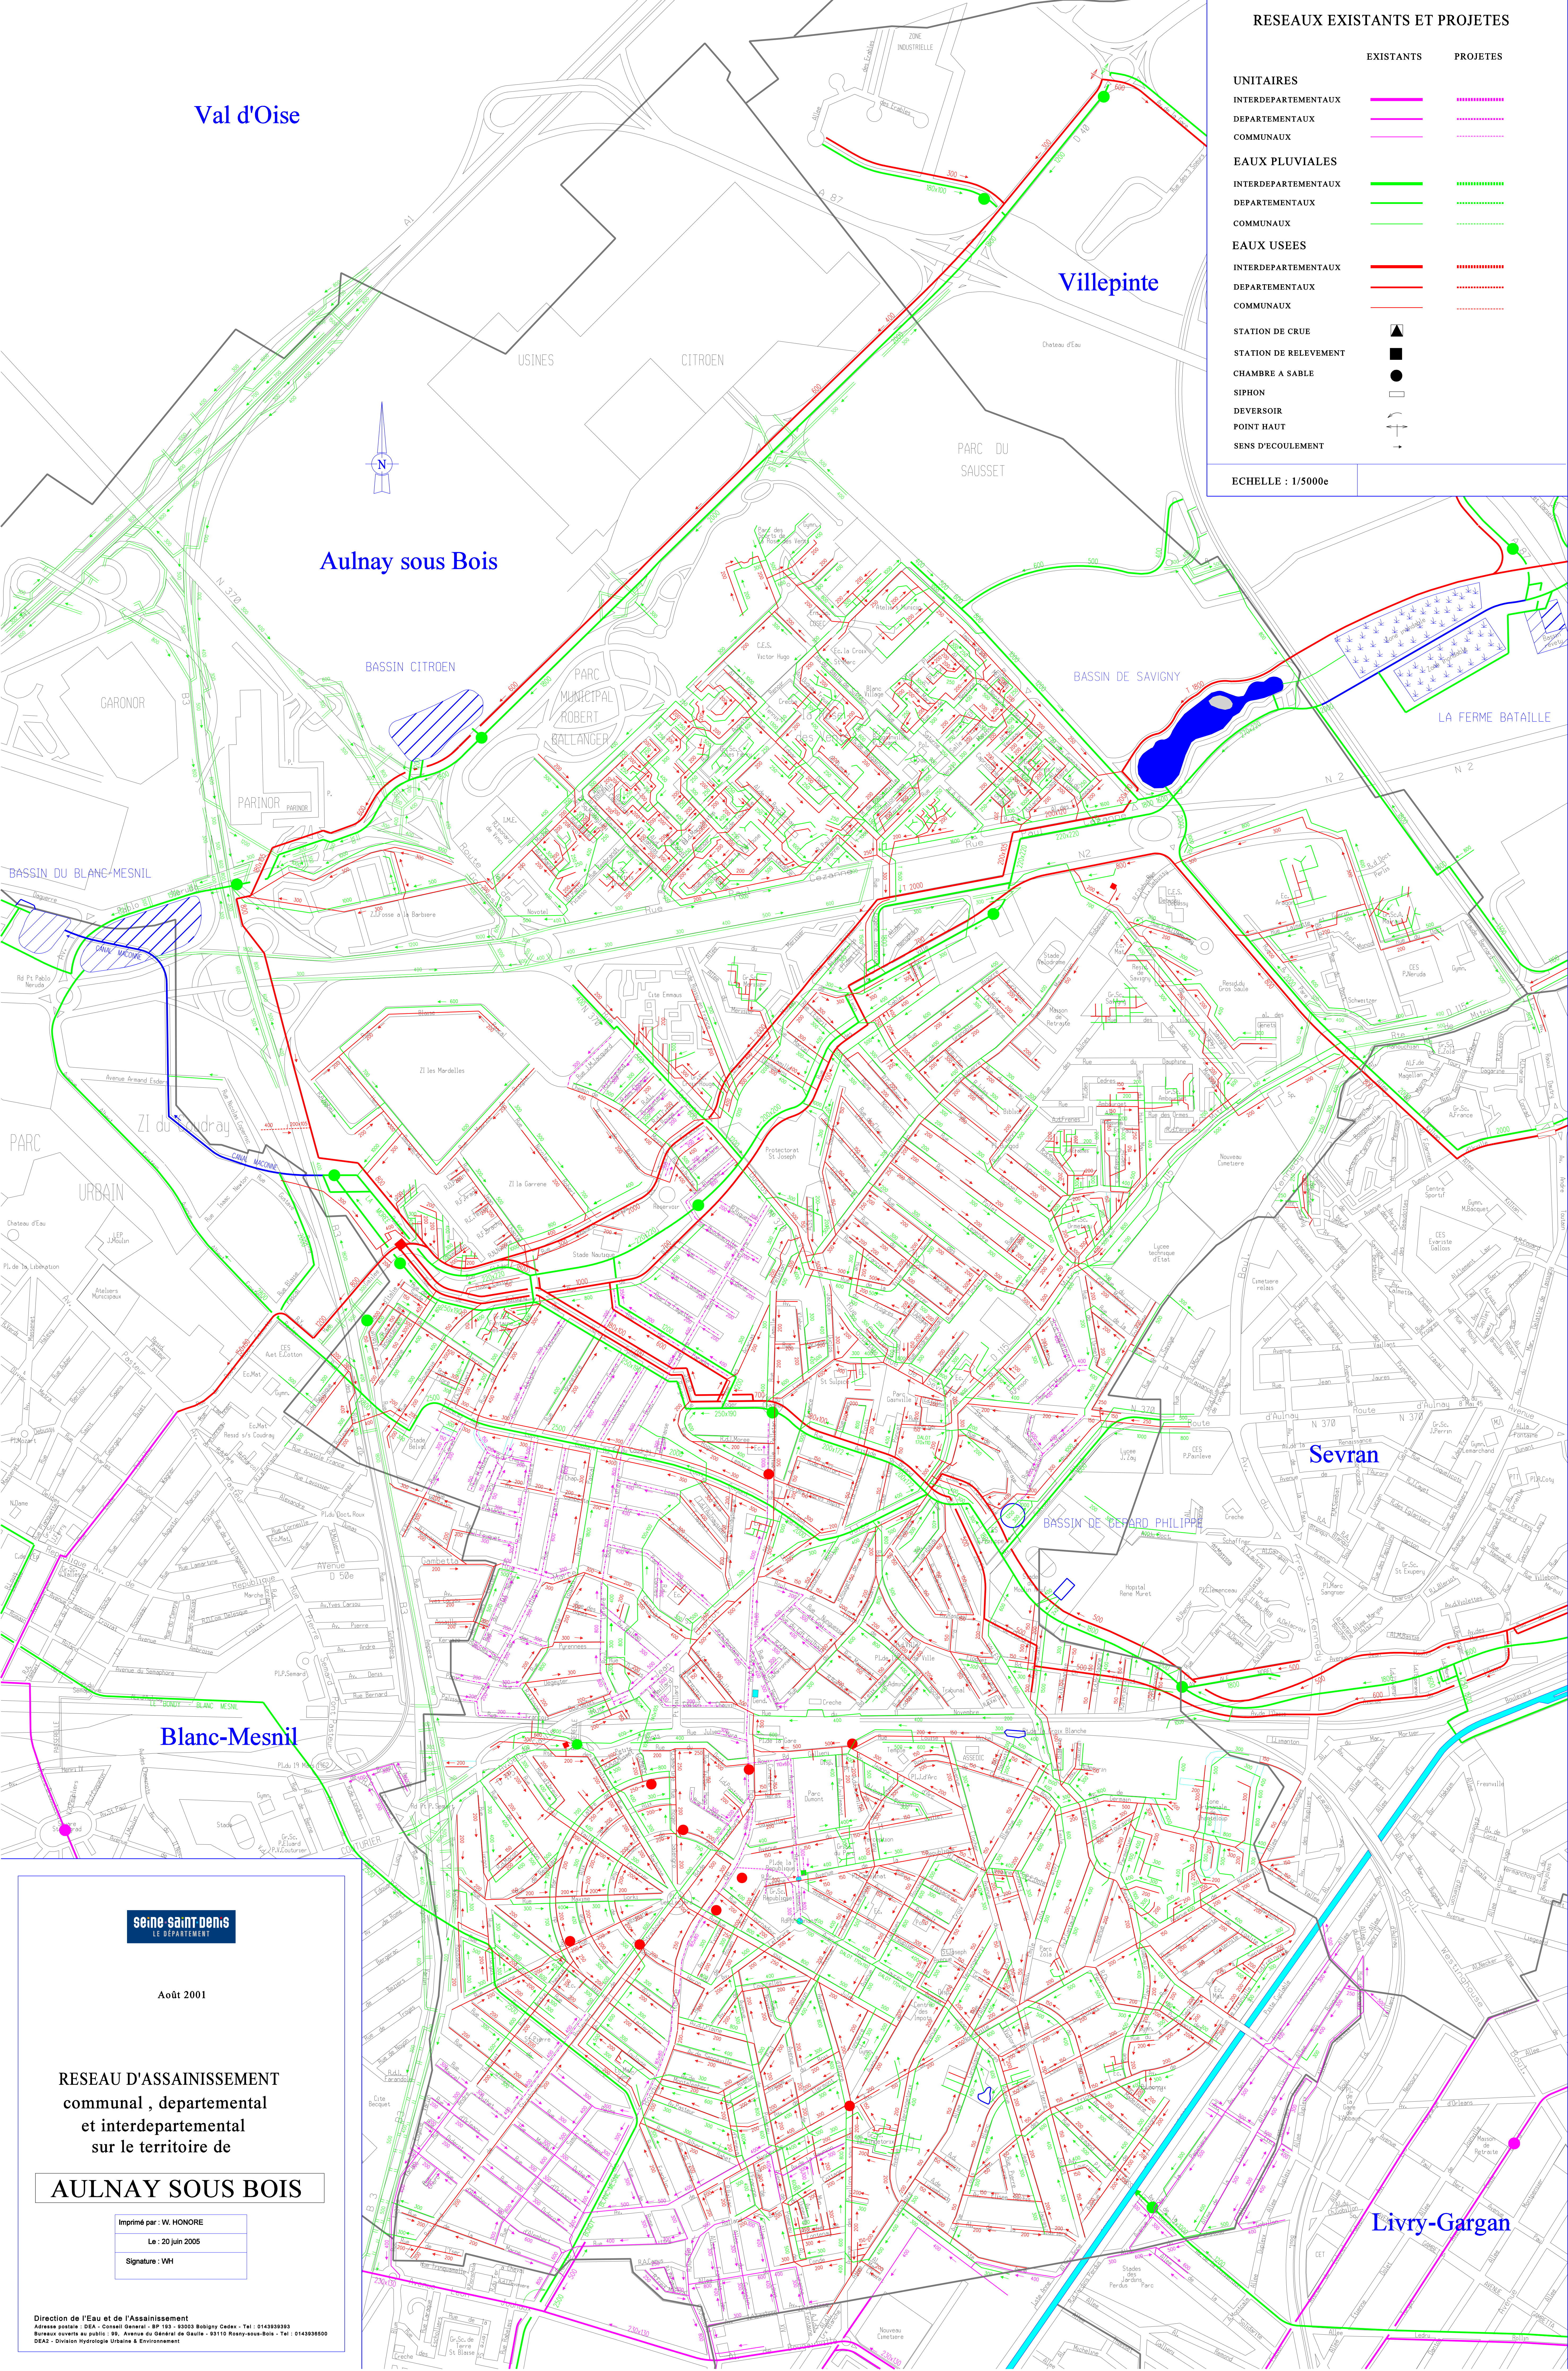

RESEAU EXISTANTS ET PROJETES

UNITAIRES

INTERDEPARTEMENTAUX

DEPARTEMENTAUX

COMMUNAUX

EAUX PLUVIALES

INTERDEPARTEMENTAUX

DEPARTEMENTAUX

COMMUNAUX

EAUX USEES

INTERDEPARTEMENTAUX

DEPARTEMENTAUX

COMMUNAUX

STATION DE CRUE

STATION DE RELEVEMENT

CHAMBRE A SABLE

SIPHON

DEVERSOIR

POINT HAUT

SENS D'ECOULEMENT

EXISTANTS

PROJETES

ECHELLE : 1/5000e

seine saint denis
LE DEPARTEMENT

Août 2001

RESEAU D'ASSAINISSEMENT
communal , departemental
et interdepartemental
sur le territoire de
AULNAY SOUS BOIS

Imprimé par : W. HONORE

Le : 20 juin 2005

Signature : WH

Direction de l'Eau et de l'Assainissement
Adresse postale : DEA - Conseil General - BP 192 - 93003 Bobigny Cedex - Tel : 0143939393
Bureau ouvert au public : 89, Avenue du Général de Gaulle - 93110 Roissy-sous-Bois - Tel : 0143938600
DESA - Division Hydraulique Urbaine & Environnement