

RESEAU D'ASSAINISSEMENT  
communal, départemental  
et interdépartemental  
sur le territoire de


GAGNY

Imprimé par : W. HONORE

Le : 30 janvier 2007

Signature : WH

Direction de l'Eau et de l'Assainissement  
Adresse postale : DEA - Conseil Général - BP 193 - 93003 Bobigny Cedex - Tel : 0143939393  
Bureaux ouverts au public : 99, Avenue du Général de Gaulle - 93110 Rosny-sous-Bois - Tel : 0143939500  
DEAZ - Division Hydrologie Urbaine & Environnement

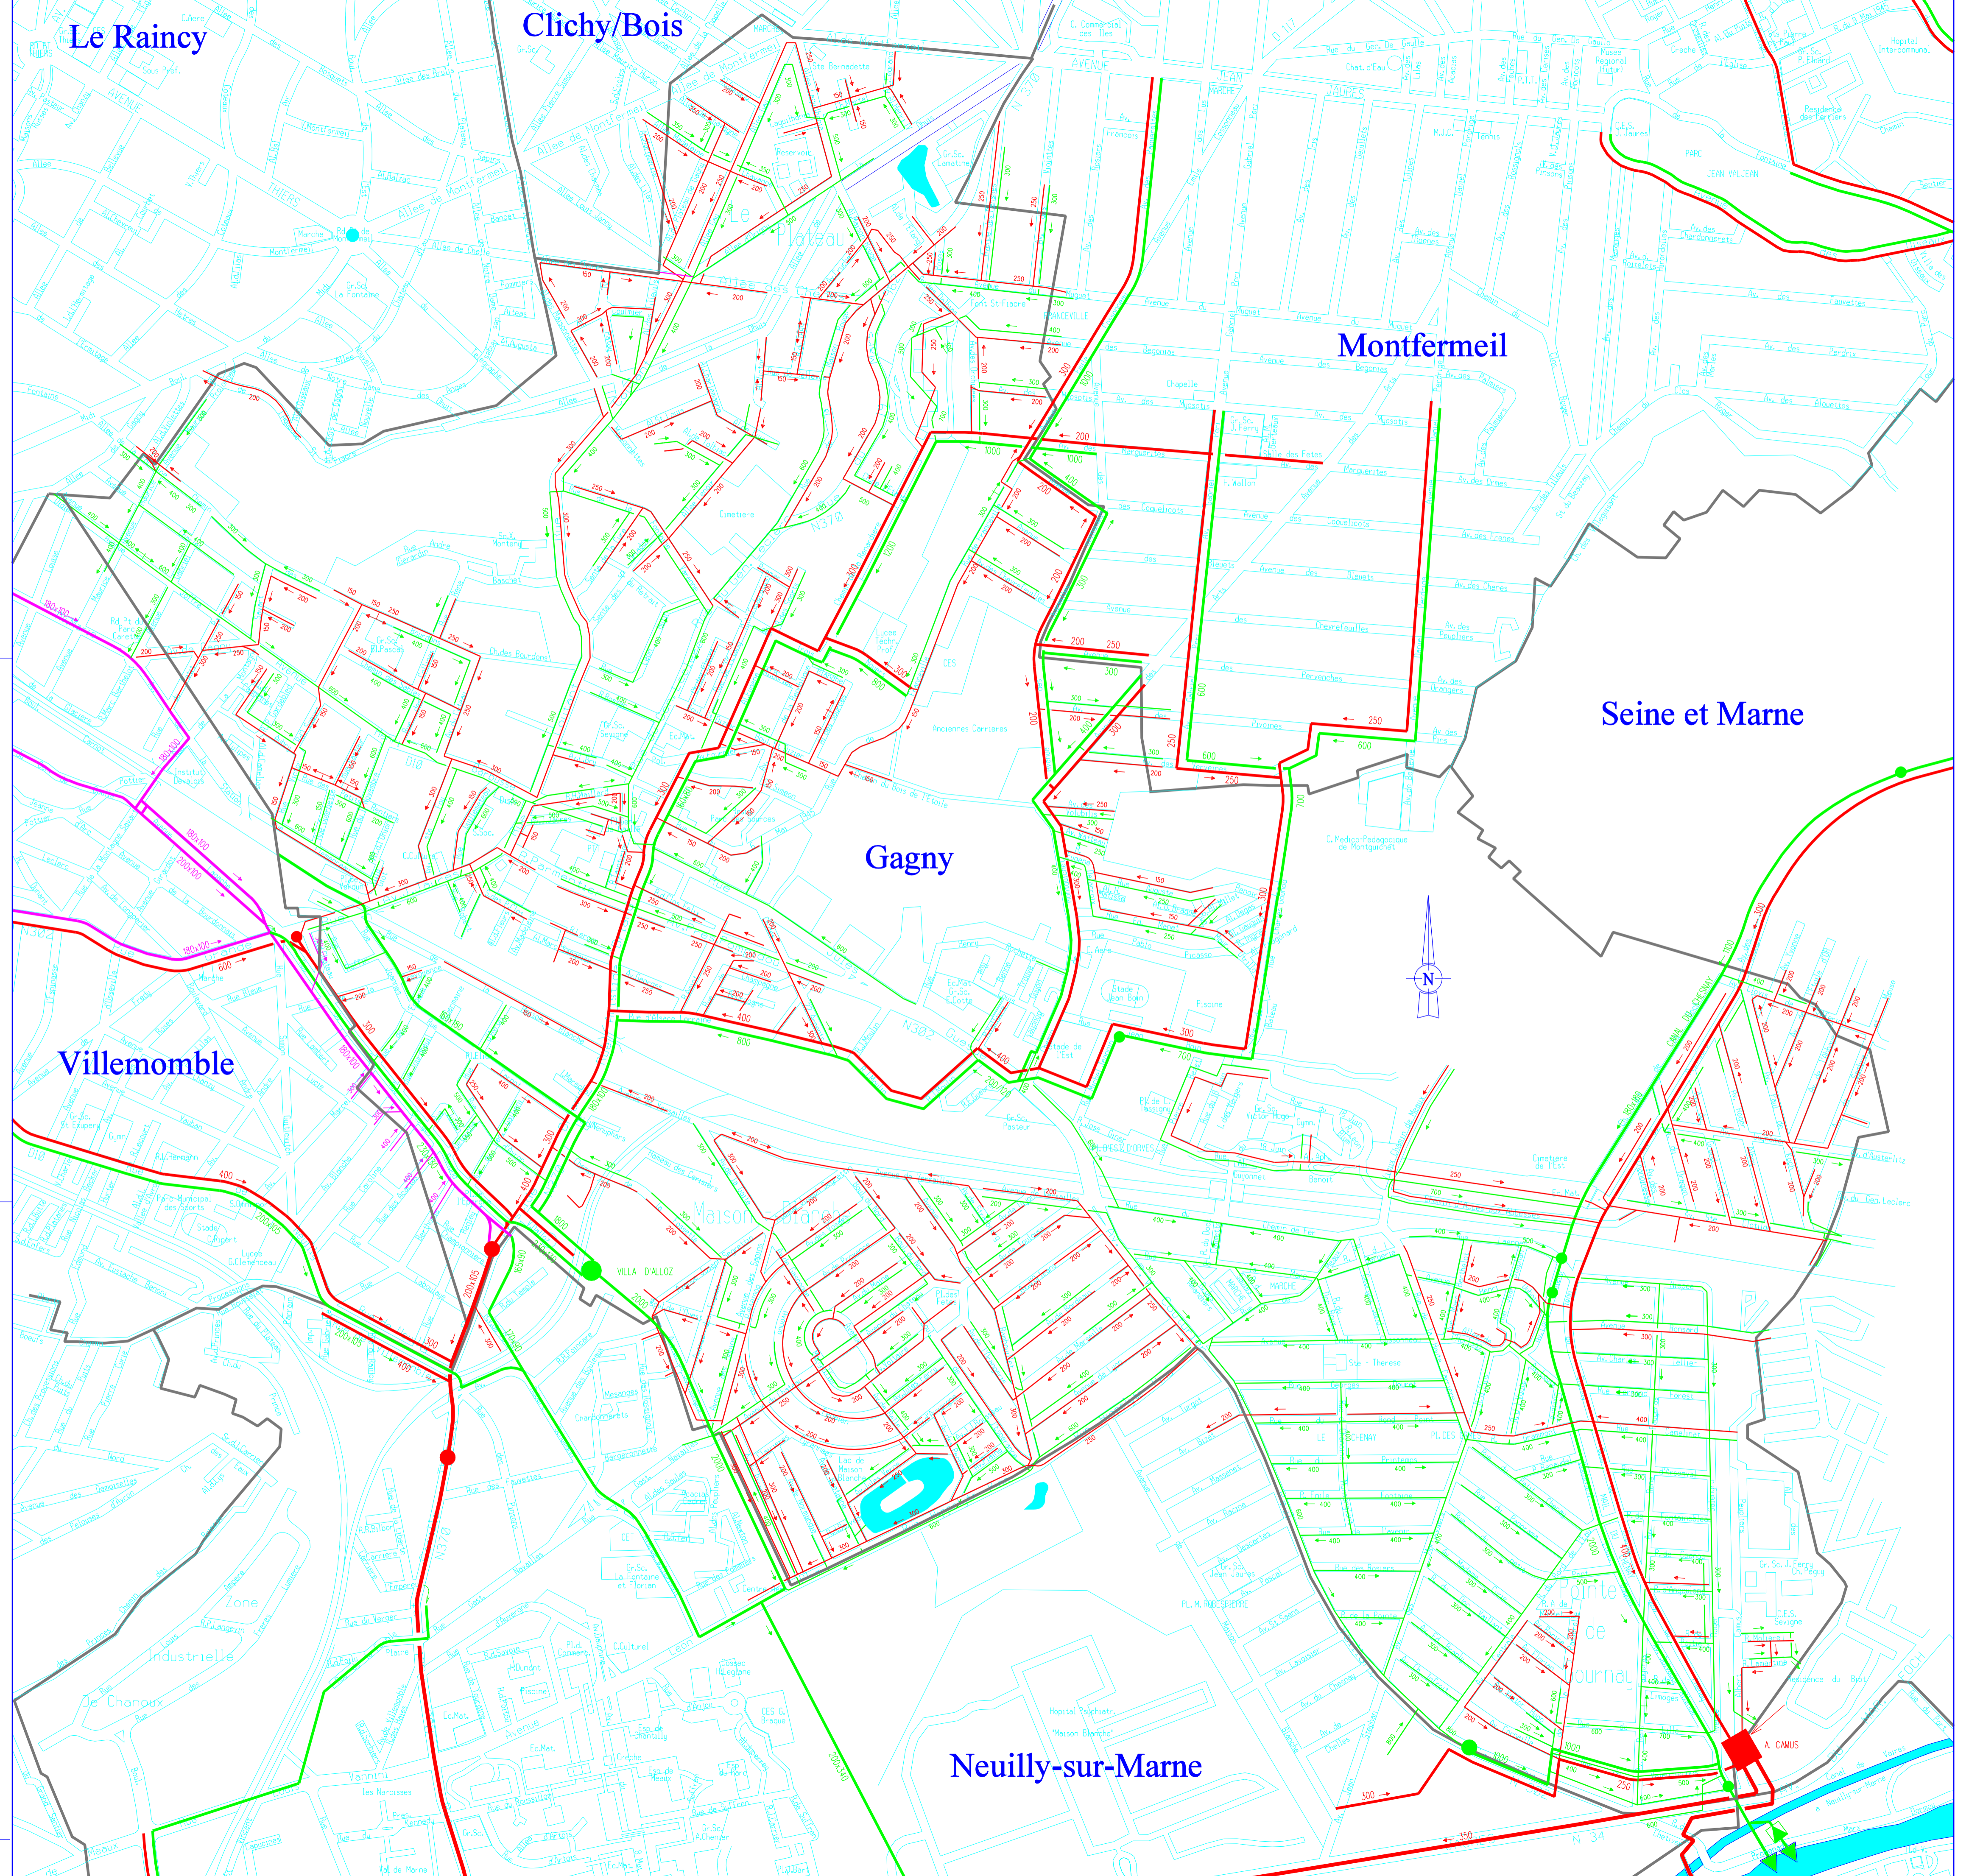

RESEAUX EXISTANTS ET PROJETES

	EXISTANTS	PROJETES
<b>UNITAIRES</b>		
INTERDEPARTEMENTAUX		
DEPARTEMENTAUX		
COMMUNAUX		
<b>EAUX PLUVIALES</b>		
INTERDEPARTEMENTAUX		
DEPARTEMENTAUX		
COMMUNAUX		
<b>EAUX USEES</b>		
INTERDEPARTEMENTAUX		
DEPARTEMENTAUX		
COMMUNAUX		
STATION DE CRUE		
STATION DE RELEVEMENT		
CHAMBRE A SABLE		
SIPHON		
DEVERSOIR		
POINT HAUT		
SENS D'ECOULEMENT		