

RESEAU D'ASSAINISSEMENT
communal, départemental
et interdépartemental
sur le territoire de


NOISY-LE-GRAND

Imprimé par : W. HONORE

Le : 28 Avril 2006

Signature : VH

Direction de l'Eau et de l'Assainissement
Adresse postale : D.E.A. - Conseil Général - BP 193 - 93003 Roissy Cedex - Tel : 0143093983
Bureau ouvert au public : 69, Avenue du Général de Gaulle - 93110 Roissy-Bois - Tel : 0143093000
DEAZ - Division Hydrologie Urbaine & Environnement

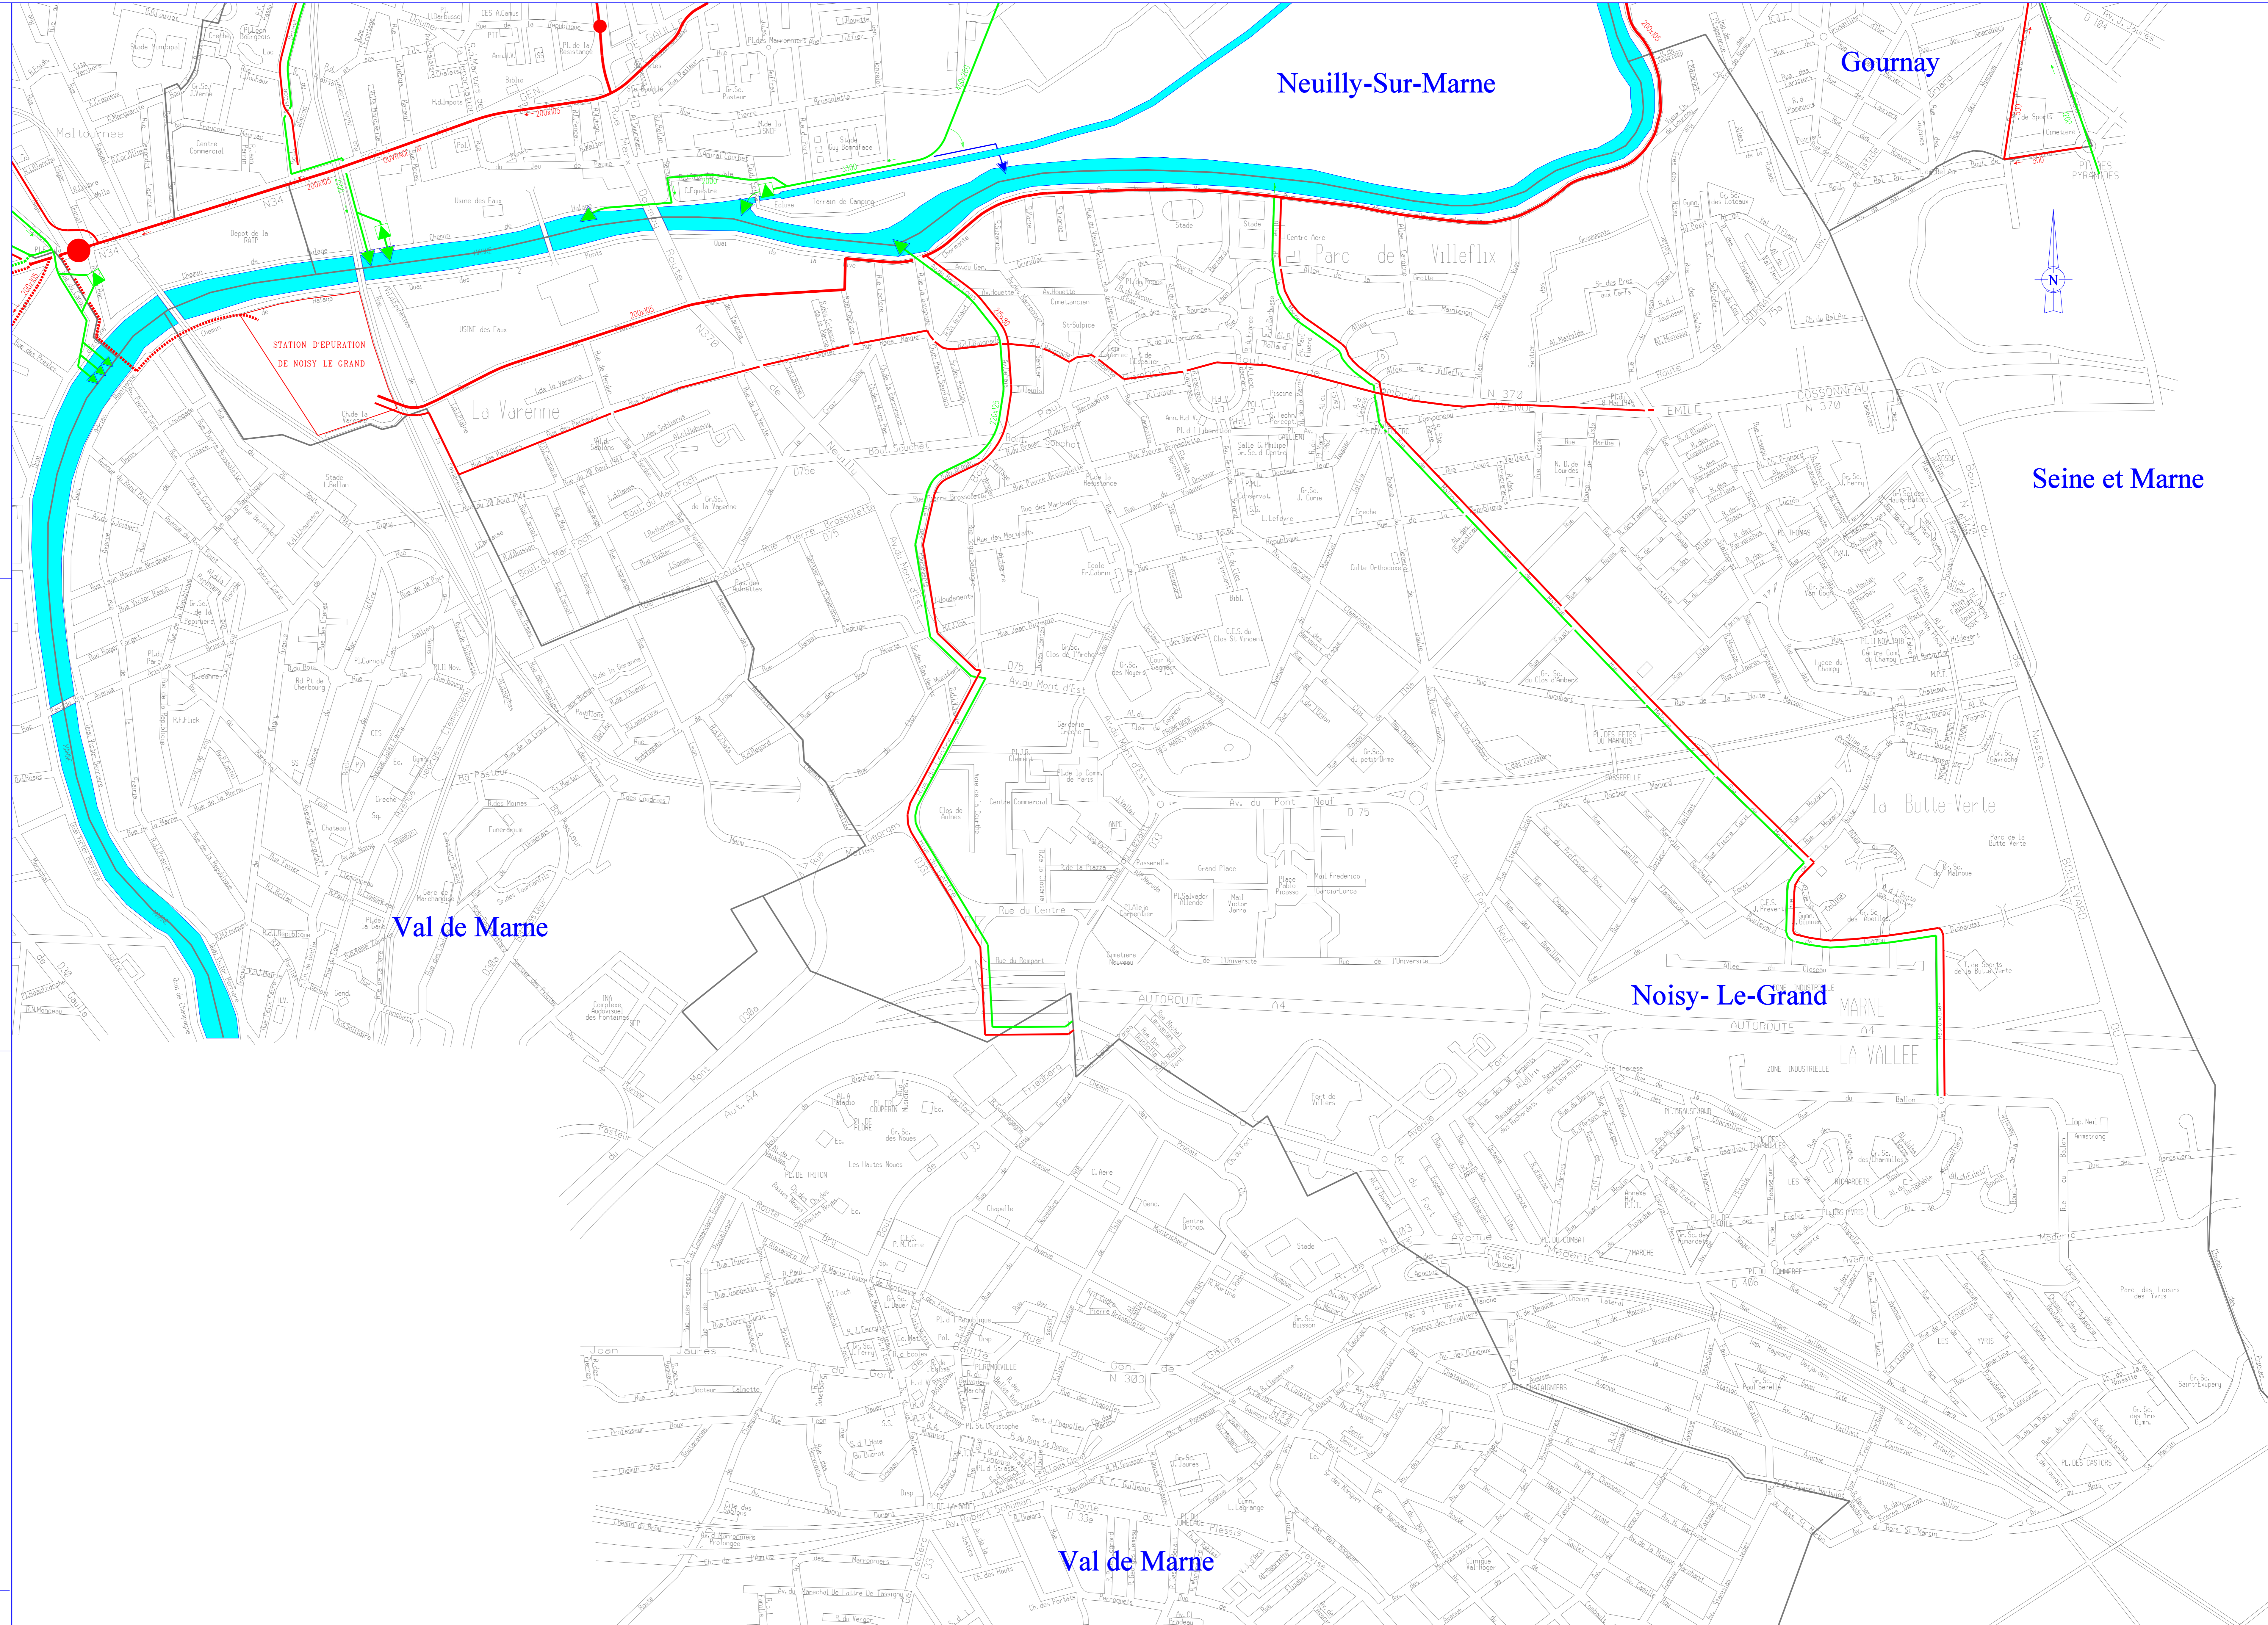

RESEAUX EXISTANTS ET PROJETES

EXISTANTS PROJETS

- UNITAIRES
- INTERDEPARTEMENTAUX
- DEPARTEMENTAUX
- COMMUNAUX
- EAUX PLUVIALES
- INTERDEPARTEMENTAUX
- DEPARTEMENTAUX
- COMMUNAUX
- EAUX USEES
- INTERDEPARTEMENTAUX
- DEPARTEMENTAUX
- COMMUNAUX
- STATION DE CRUE
- STATION DE RELEVEMENT
- CHAMBRE A SABLE
- SIPHON
- DEVERSOIR
- POINT HAUT
- SENS D'ECOULEMENT

ECHELLE : 1/5000e