


<b>UNITAIRES</b>	
INTERDEPARTEMENTAUX (SIAAP)	
DEPARTEMENTAUX	
COMMUNAUX	
PRIVES	
<b>EAUX PLUVIALES</b>	
INTERDEPARTEMENTAUX (SIAAP)	
DEPARTEMENTAUX	
COMMUNAUX	
PRIVES	
<b>EAUX USEES</b>	
INTERDEPARTEMENTAUX (SIAAP)	
DEPARTEMENTAUX	
COMMUNAUX	
PRIVES	
STATION DE CRUE	
STATION DE RELEVEMENT	
CHAMBRE A SABLE	
SIPHON	
DEVERSOIR	
POINT HAUT	
SENS D'ECOULEMENT	

ECHELLE : 1/5000e Mise à le : 10 Janvier 2007

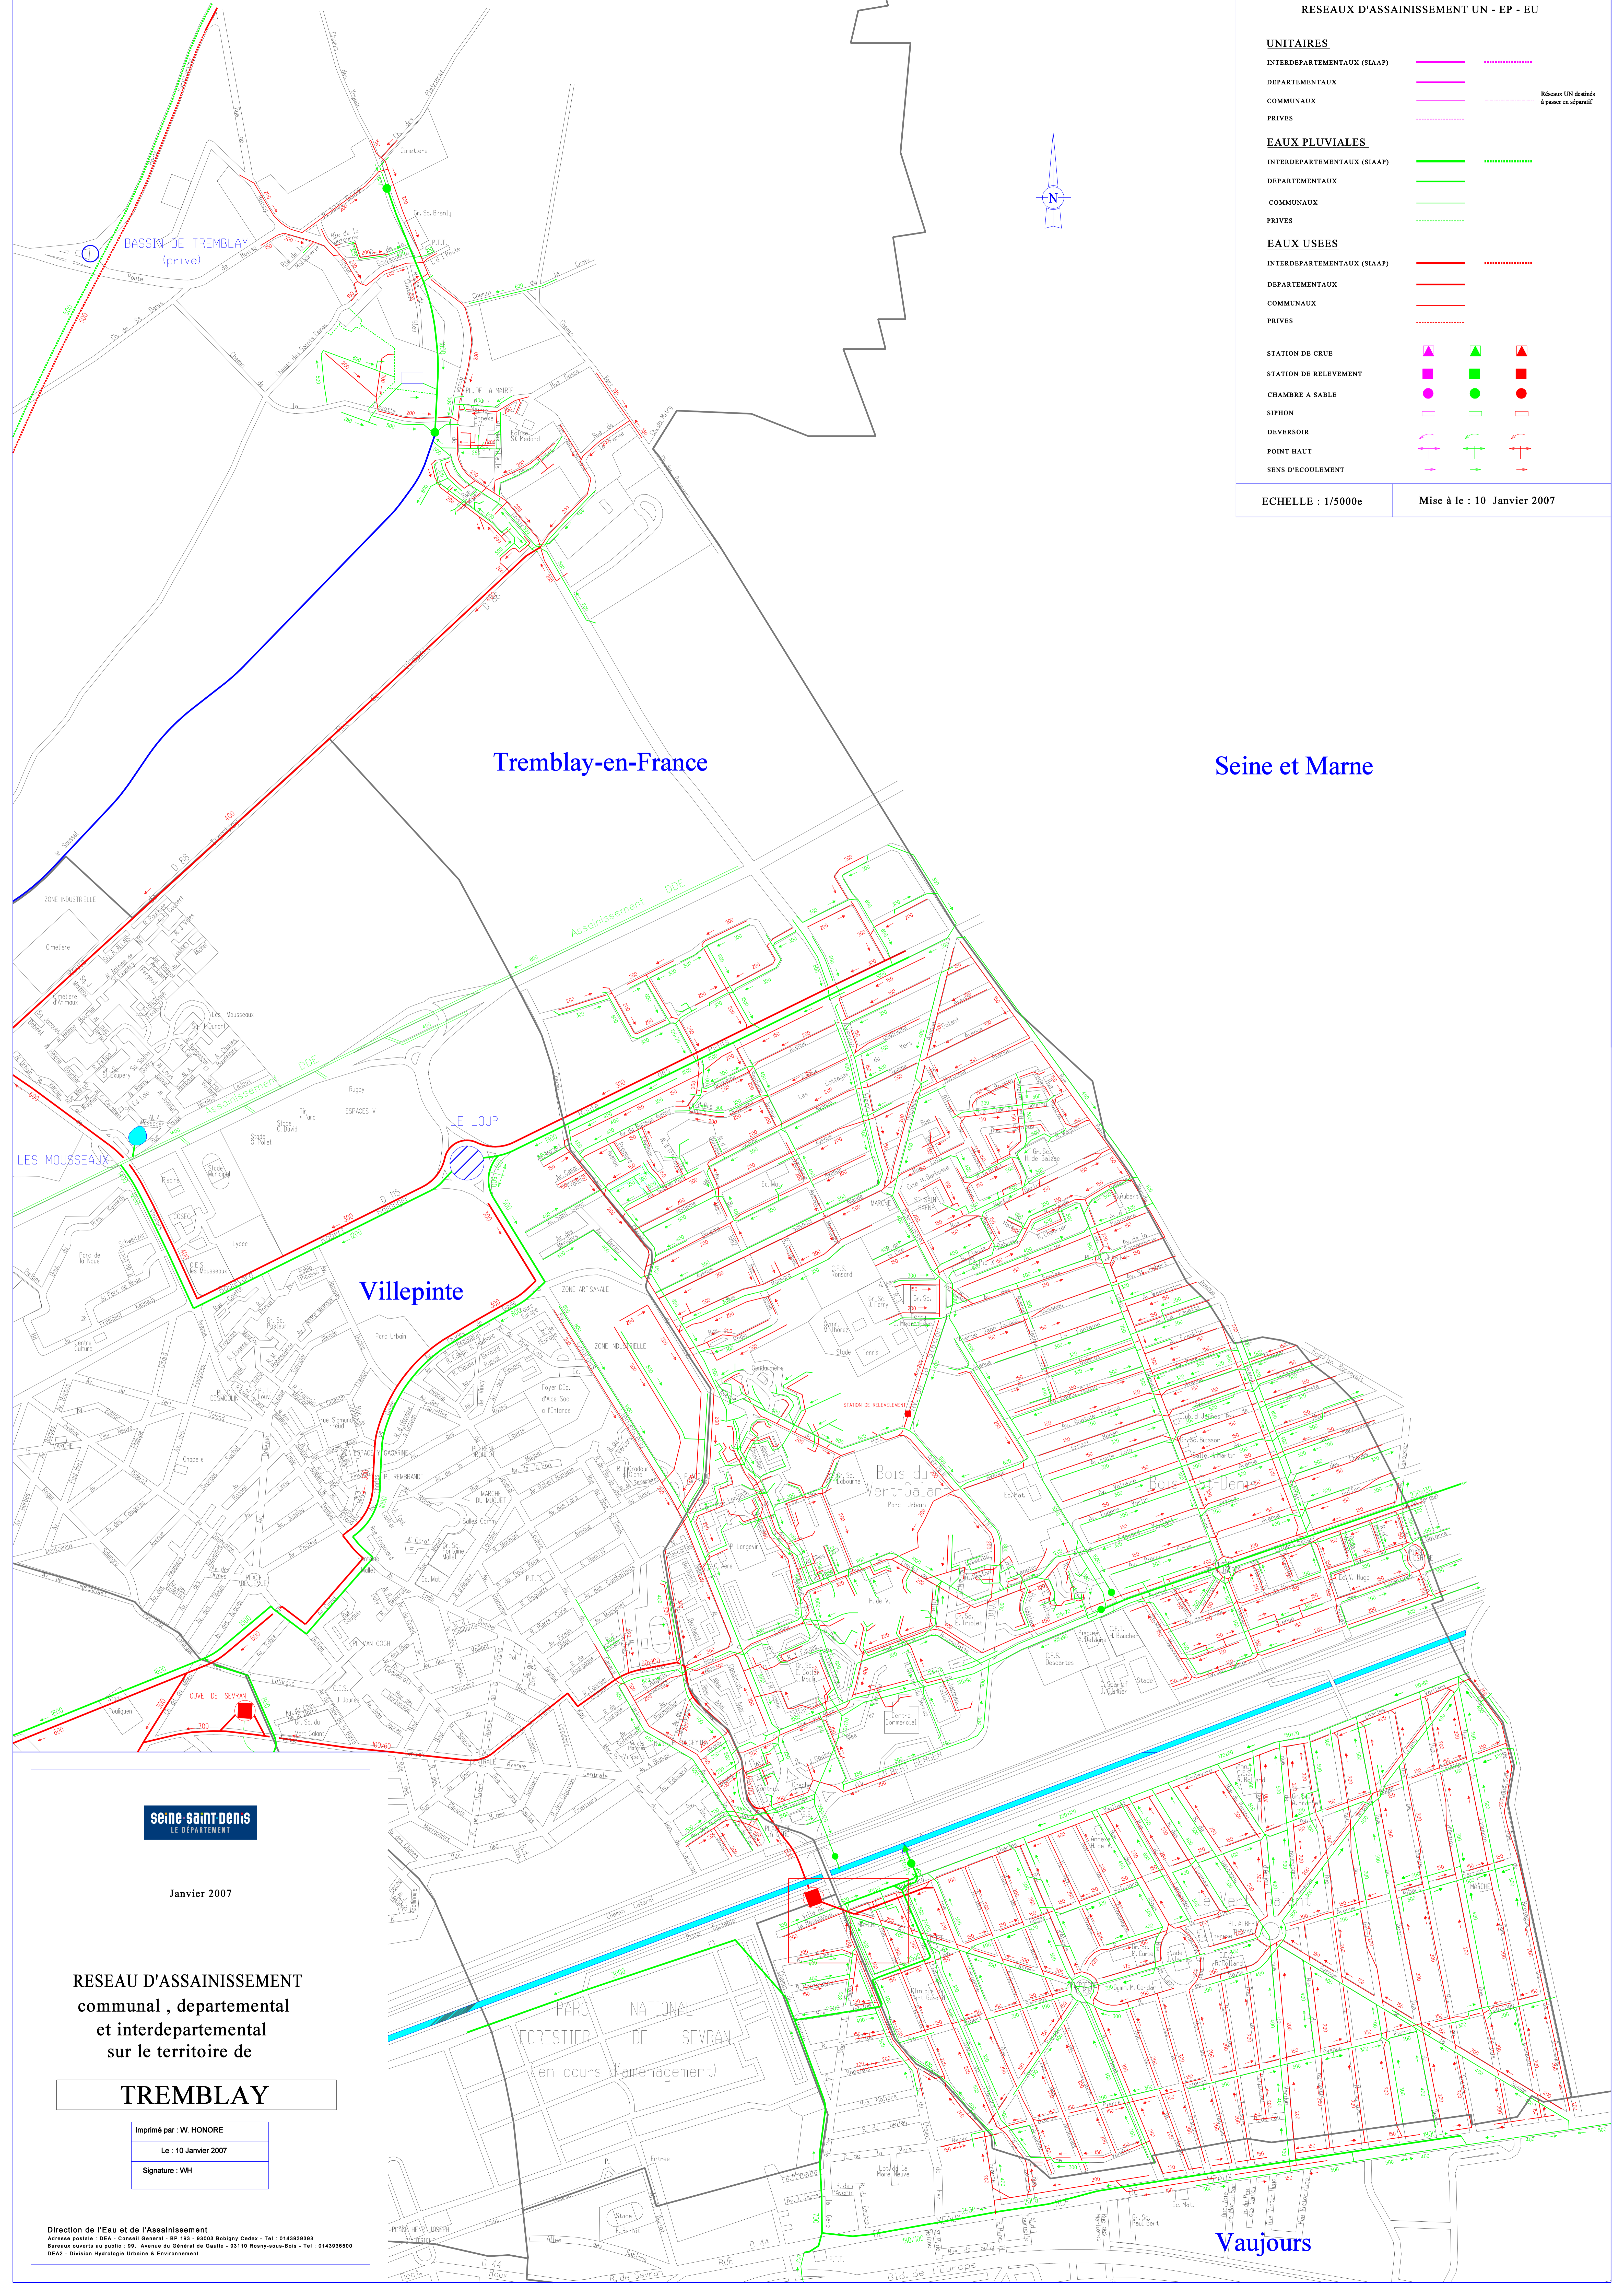

Tremblay-en-France

Seine et Marne

Villepinte

Vaujours



Janvier 2007

RESEAU D'ASSAINISSEMENT communal, départemental et interdépartemental sur le territoire de

TREMBLAY

Imprimé par : W. HONORE  
Le : 10 Janvier 2007  
Signature : WH