


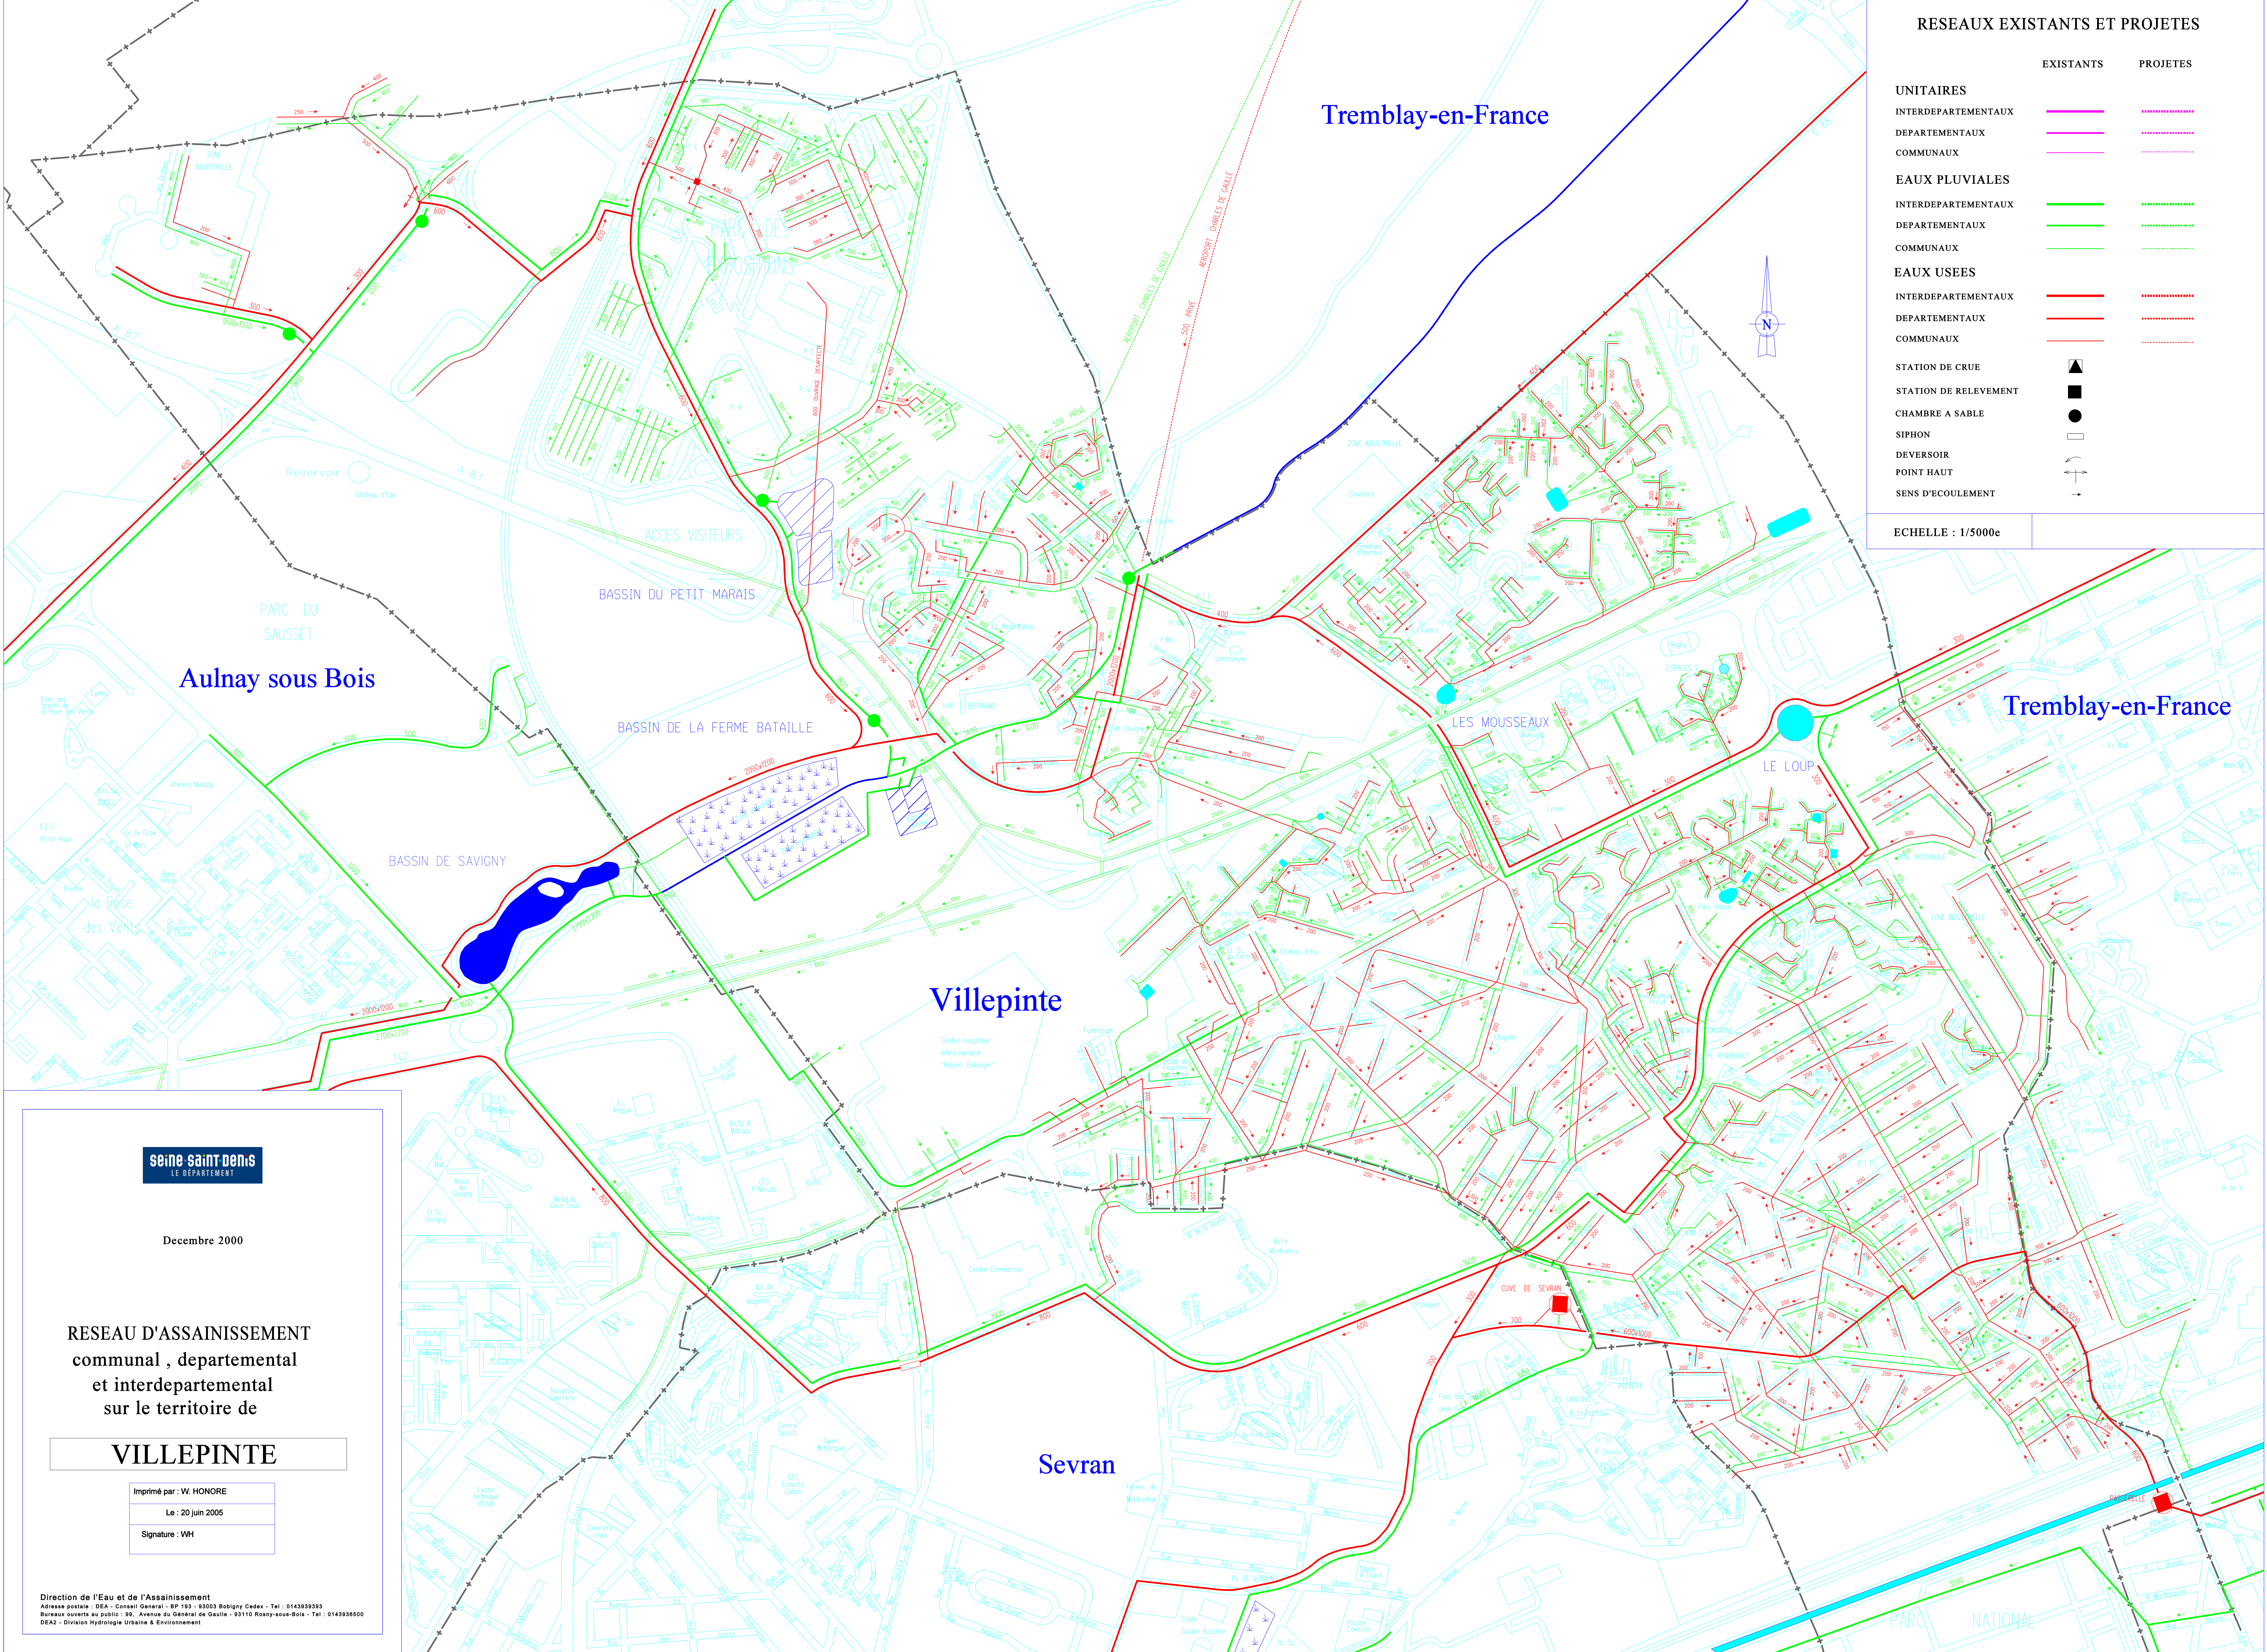

RESEAUX EXISTANTS ET PROJETES

EXISTANTS PROJETES

UNITAIRES

INTERDEPARTEMENTAUX

DEPARTEMENTAUX

COMMUNAUX

EAUX PLUVIALES

INTERDEPARTEMENTAUX

DEPARTEMENTAUX

COMMUNAUX

EAUX USEES

INTERDEPARTEMENTAUX

DEPARTEMENTAUX

COMMUNAUX

STATION DE CRUE

STATION DE RELEVEMENT

CHAMBRE A SABLE

SIPHON

DEVERSOIR

POINT HAUT

SENS D'ECOULEMENT

ECHELLE : 1/5000e

seine saint-denis
LE DEPARTEMENT

Decembre 2000

RESEAU D'ASSAINISSEMENT
communal , departemental
et interdepartemental
sur le territoire de

VILLEPINTÉ

Imprimé par : W. HONORE

Le : 20 juin 2005

Signature : VH

Direction de l'Eau et de l'Assainissement
Adresse postale : DEA - Conseil General - BP 193 - 93003 Bobigny Cedex - Tel : 0143935993
Bureaux ouverts au public : 99, Avenue du Général de Gaulle - 93110 Roissy-sous-Bois - Tel : 0143936500
DEA2 - Division Hydrologie Urbaine & Environnement