

Août 2001

RESEAU D'ASSAINISSEMENT
communal, départemental
et interdépartemental
sur le territoire de

MONTFERMEIL

Imprimé par : W. HONORE

Le : 20 juin 2005

Signature : VH

Direction de l'Eau et de l'Assainissement
Adresse postale : DEA - Conseil Général - BP 193 - 93003 Bobigny Cedex - Tel : 0143939393
Bureaux ouverts au public : 99, Avenue du Général de Gaulle - 93110 Rosny-sous-Bois - Tel : 0143936500
DEAZ - Division Hydrologie Urbaine & Environnement

RESEAUX EXISTANTS ET PROJETES

EXISTANTS PROJES

UNITAIRES

INTERDEPARTEMENTAUX 
DEPARTEMENTAUX 
COMMUNAUX 

EAUX PUVIALES

INTERDEPARTEMENTAUX 
DEPARTEMENTAUX 
COMMUNAUX 

EAUX USEES

INTERDEPARTEMENTAUX 
DEPARTEMENTAUX 
COMMUNAUX 


STATION DE CRUE 

STATION DE RELEVEMENT 

CHAMBRE A SABLE 


SIPHON 

DEVERSOIR 

POINT HAUT 

SENS D'ECOULEMENT 

ECHELLE : 1/5000e

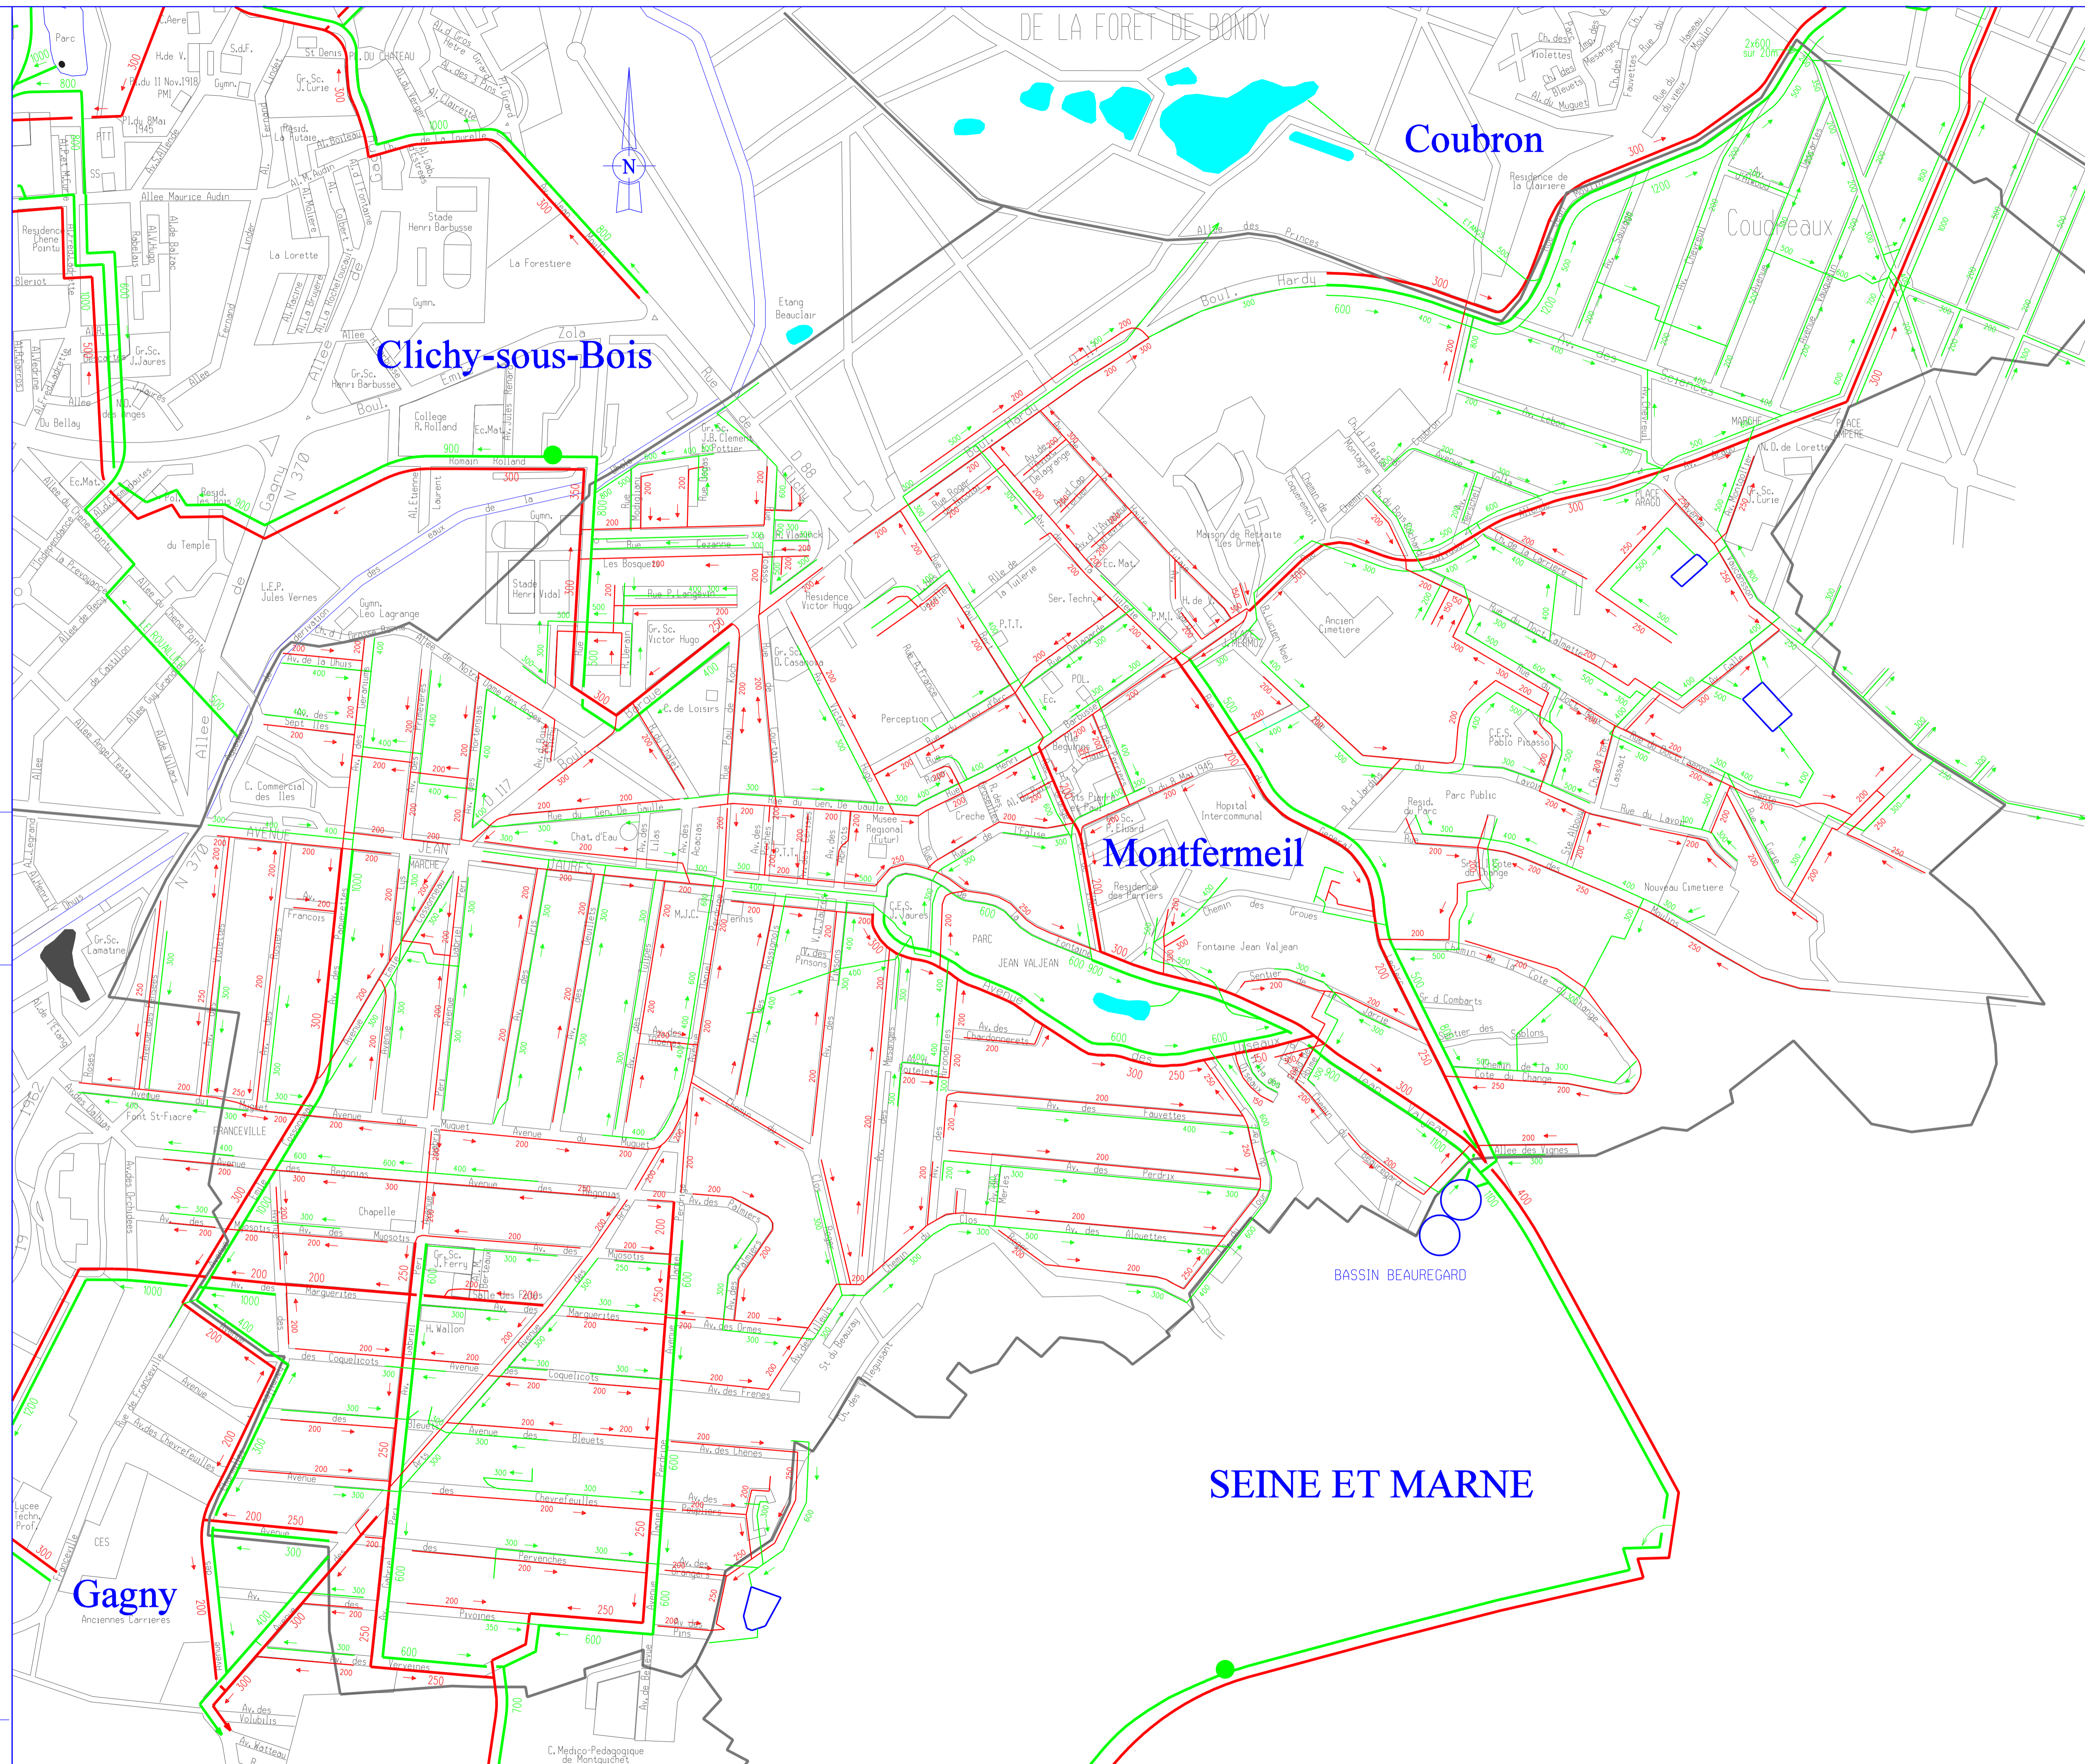

SEINE ET MARNE

BASSIN BEAUREGARD